


ターミナルSカップル席

- 1、通路幅は0.5mとする。
- 2、一列につき、 3 9セット 7 8名。三列合計1 1 7セット 2 3 4名。椅子数量2 3 4本
- 3、設営延長、椅子0.5 m+椅子0.5 m+通路0.5 m= 1.5 m× 3 9セット= 5 8.5 m

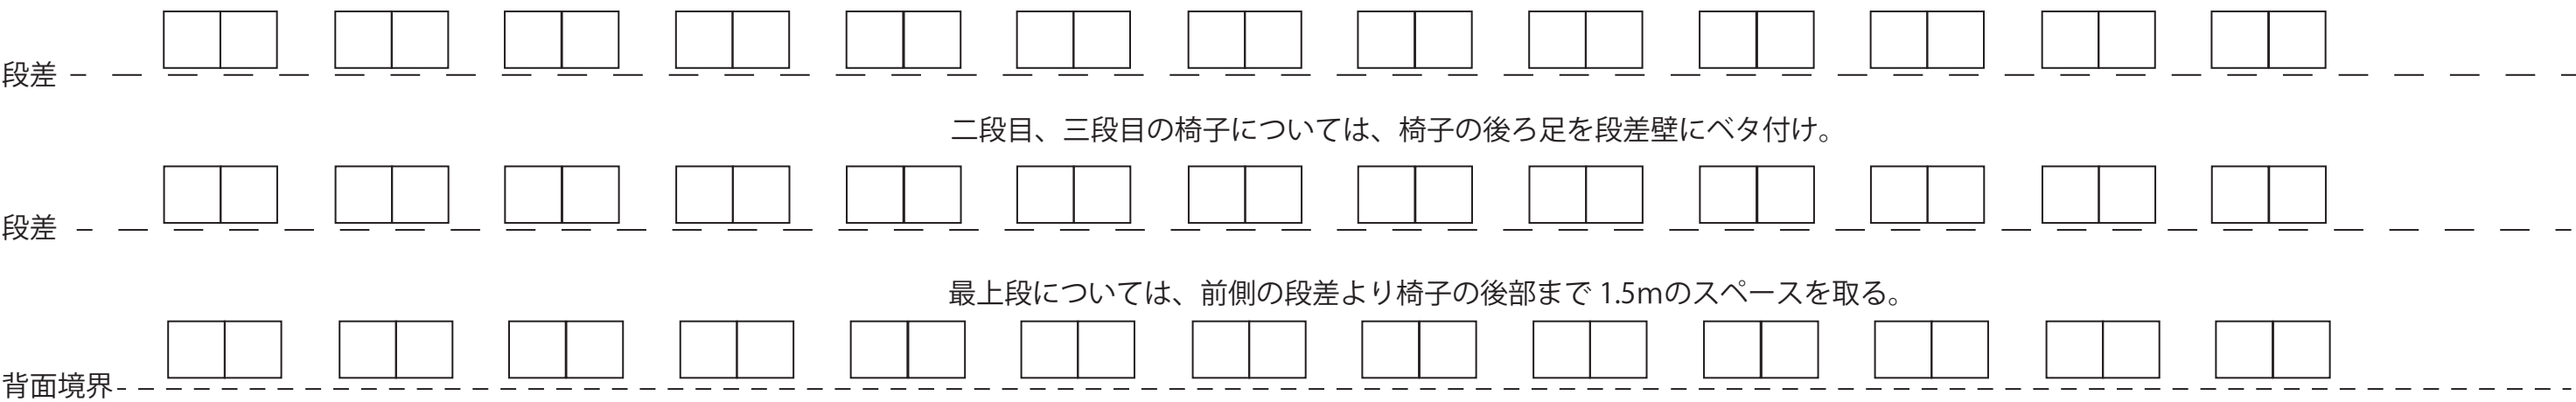


二段目、三段目の椅子については、椅子の後ろ足を段差壁にベタ付け。

最上段については、前側の段差より椅子の後部まで 1.5mのスペースを取る。

(断面図)

イレクターフェンス
H1,100× L 1,800× W450

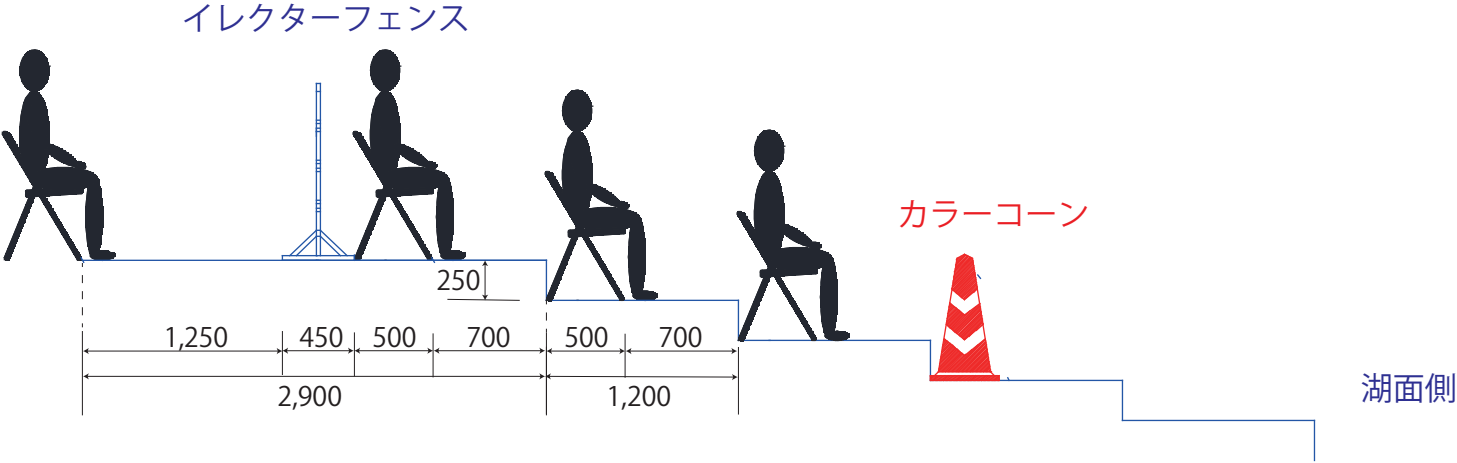

(平面図)

