

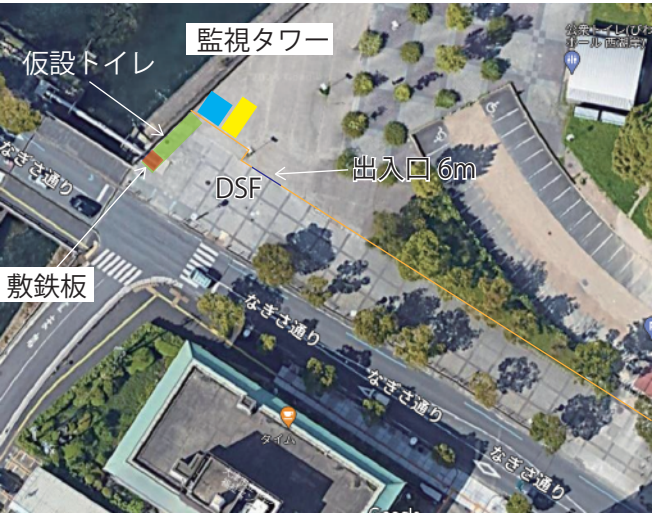


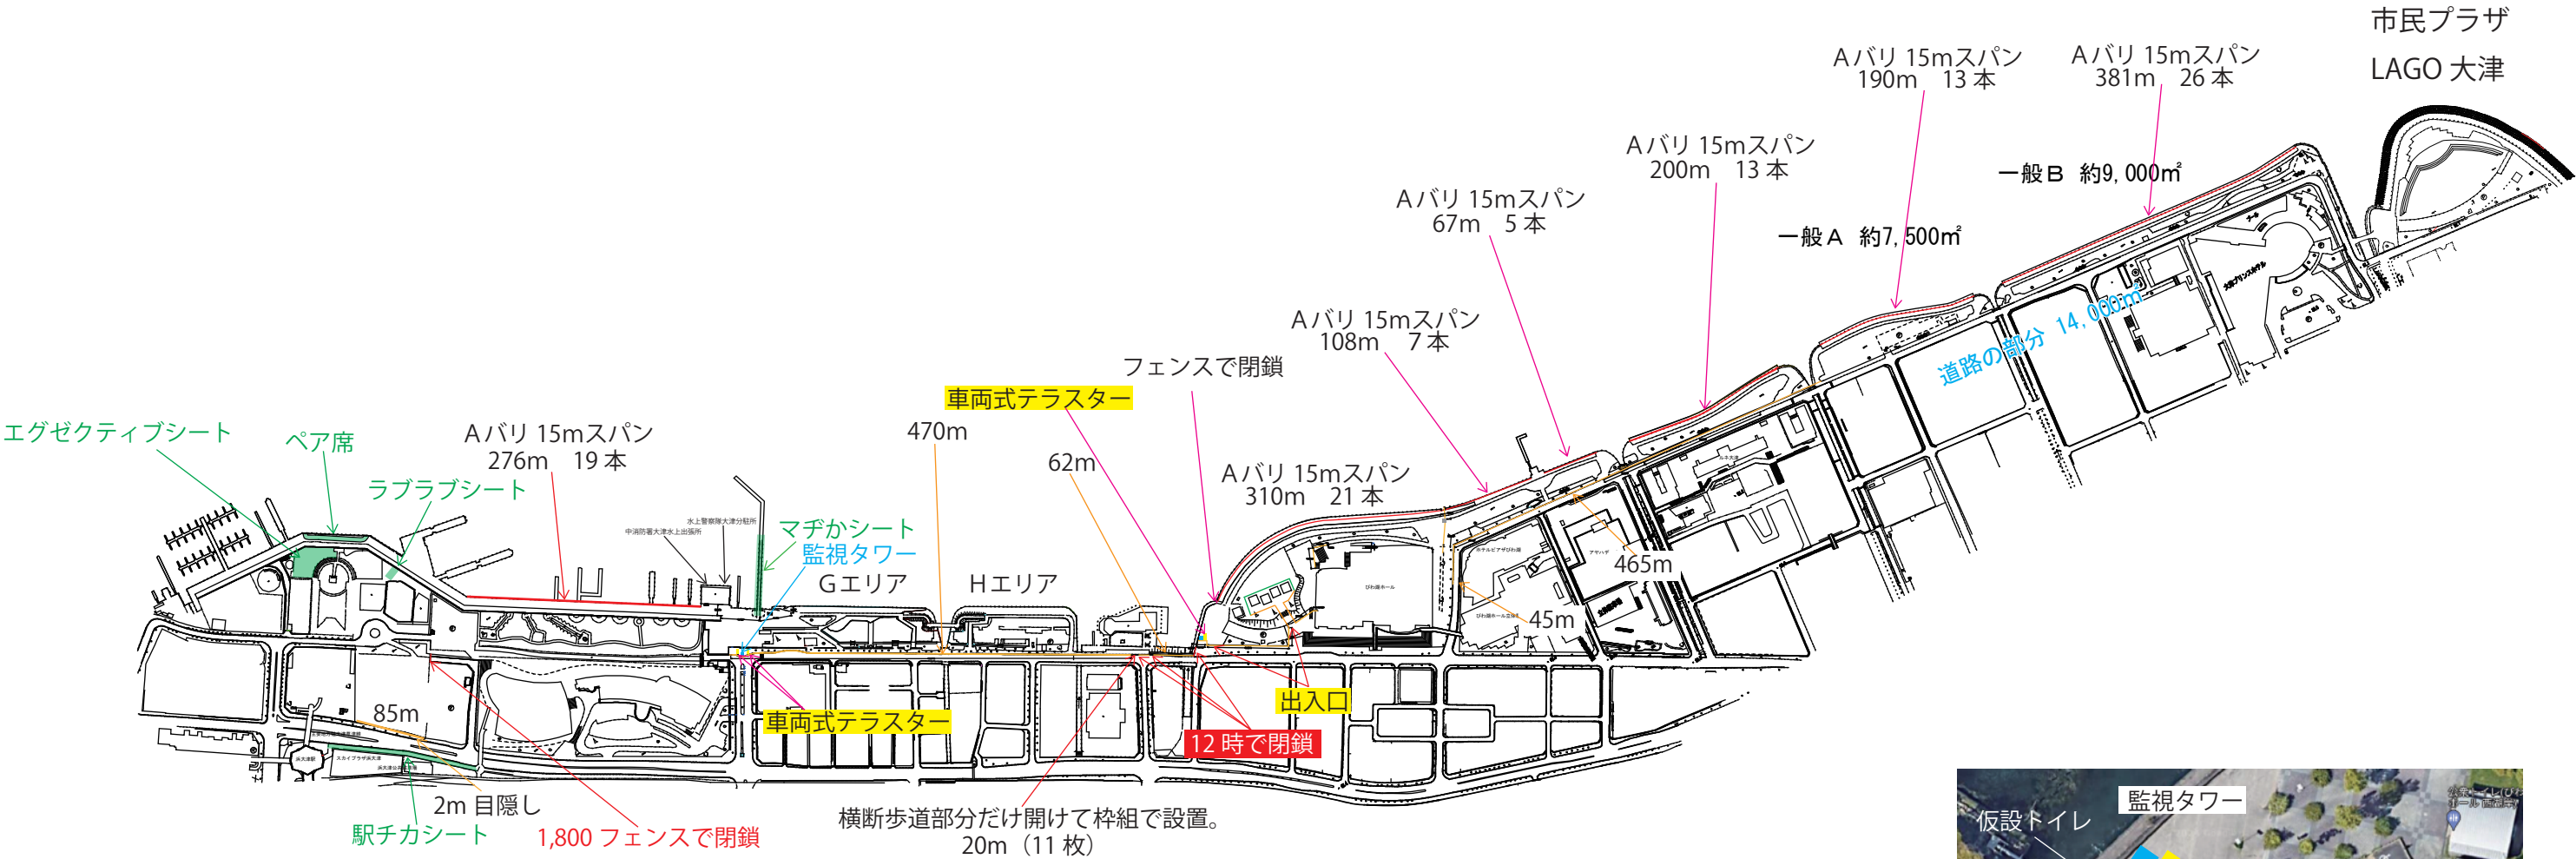

さじき席増設計画（案）

GH前さじき席 6名枱 前後各75枱、合計150枱 → 前後各列83枱、合計166枱 増設数16枱
IJ前さじき席 2名枱 前～後4列 各列50枱、合計200枱 → 前～後4列 各列69枱、合計276枱 増設数76枱

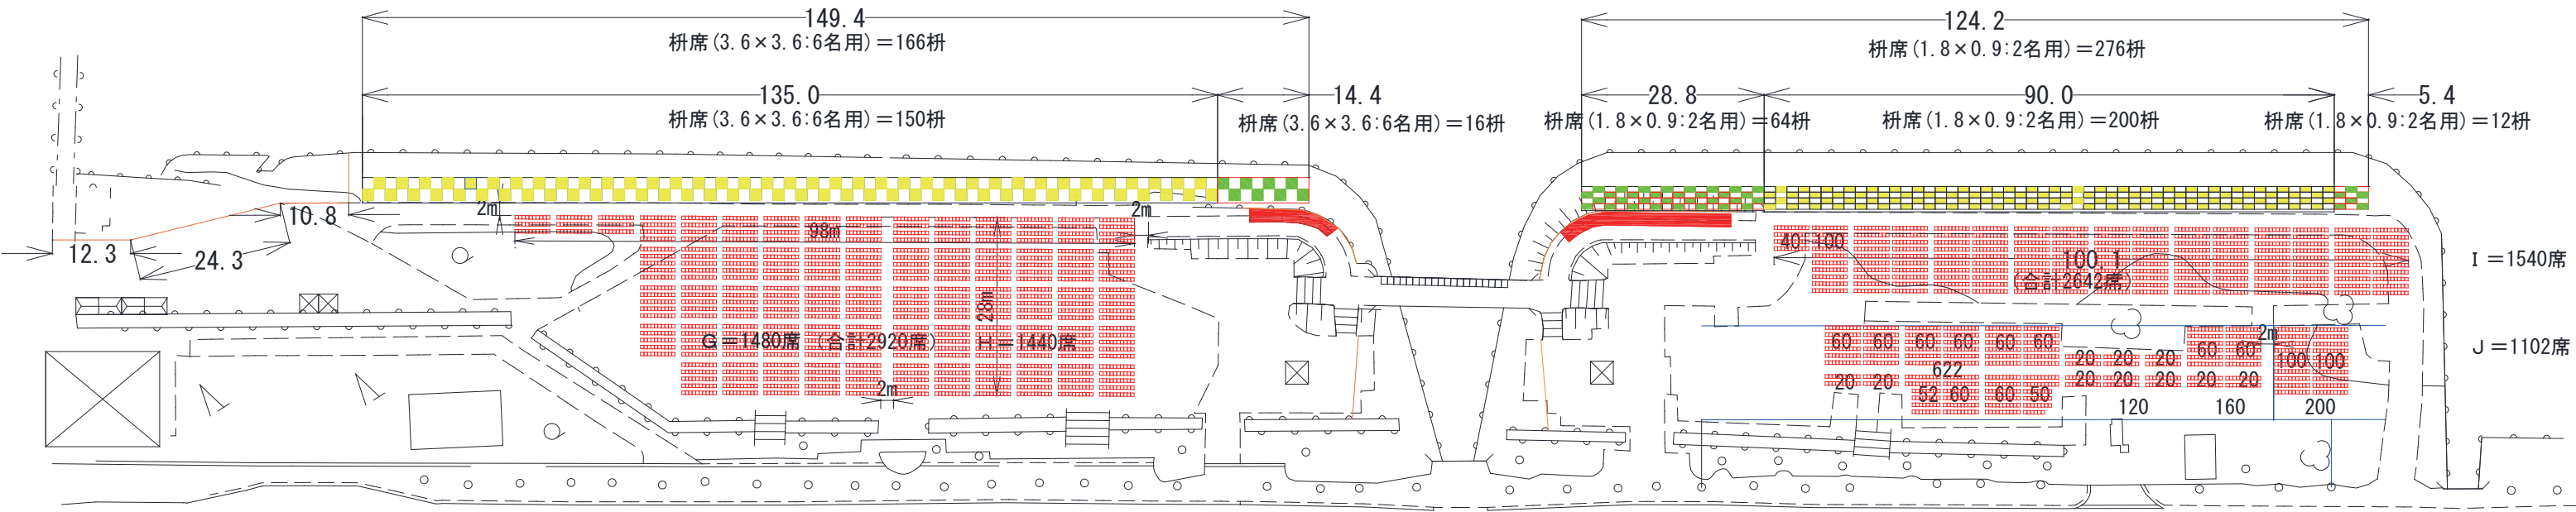

(仮称) エグゼクティブシート設置計画（案）

- 1、2席を一組として、25組（50席）の設置
- 2、専用仮設トイレの設置を行う場合、西側位置に2機
- 3、周囲をイレクターフェンスで囲う

番号	品番	商品画像	名称	サイズ(mm)
1	GS-2-RK		リクライニングチェア（黒）	W:650 D:1560 SH:450





東側招待席
外周 170m

シガリズムラブシート

- 1、椅子はカップル席と同様の木製
- 2、前後の足下間隔は 50 cm、横 2 脚ごとに 50 cmの通路を設置
- 3、後方テント 1 k ×1.5 k
- 4、周囲はイレクターフェンスで仕切り


カメラ席（指定席）

- 1、場所は、G H間の橋
- 2、カメラ席の幅・奥行共に約 1 mになります。写真 1 を見ていただくと前に鎖がありますが、その前も利用可能です。
- 3、カメラ席は 1 名用ですので、複数の利用はできません。席にはパイプ椅子が準備されています。
- 4、隣同士譲り合って、撮影をしてください。
- 5、盗難等について、実行委員会は責任を負えませんので、各自の機材の管理は十分注意をしてください。
- 6、カメラ席から、第 1 台船・第 2 台船を見る角度は約 90 度～ 100 度。距離は 600m ～ 800mです。

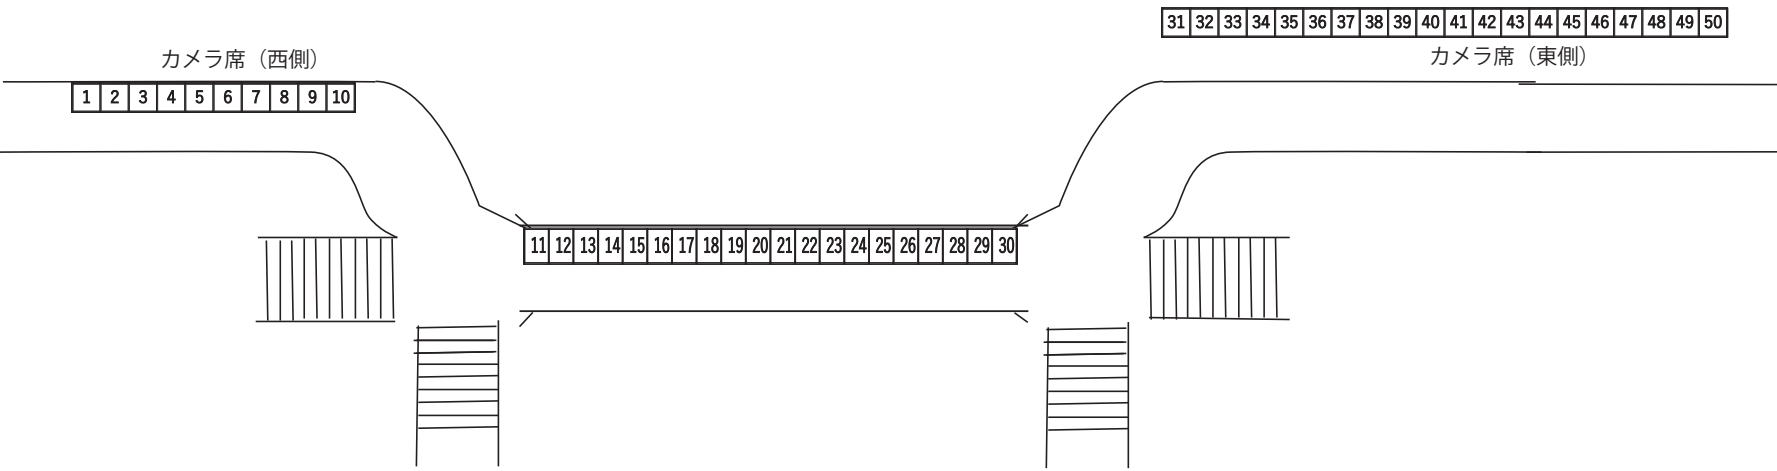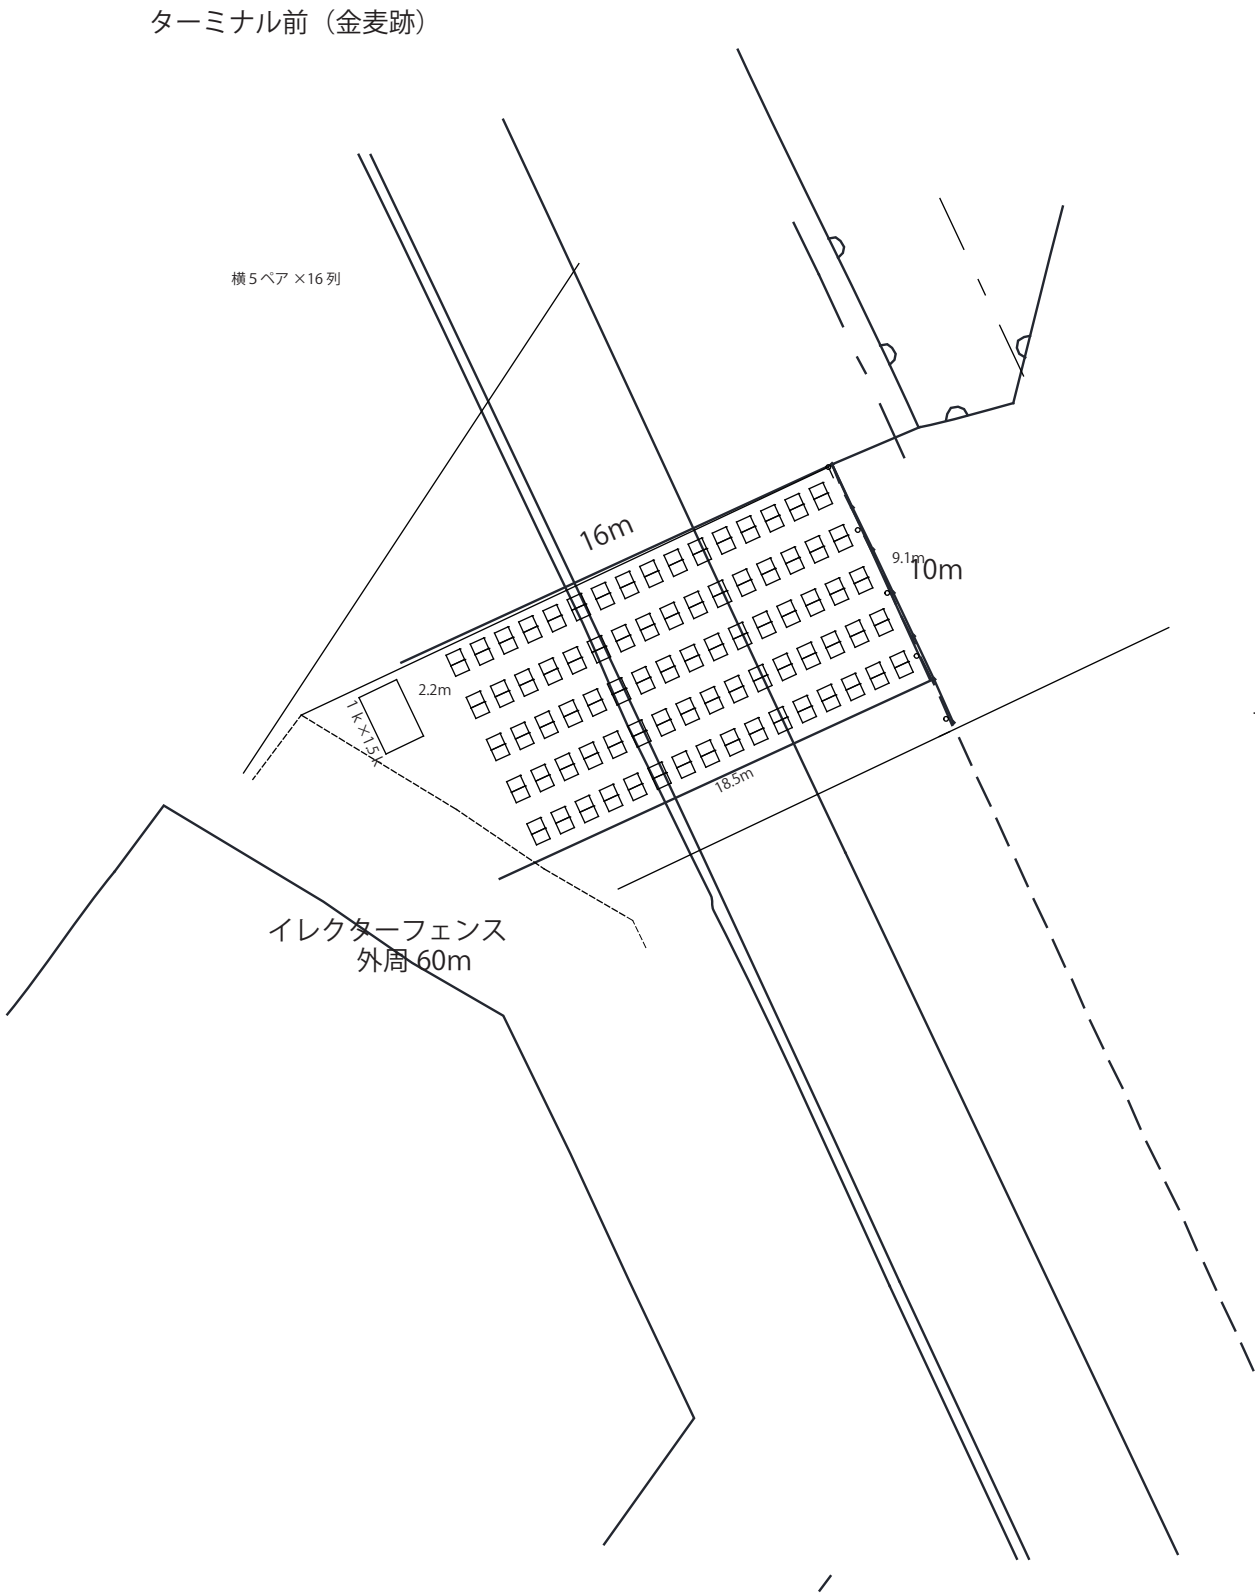

ターミナルSカップル席

- 1、通路幅は0.5mとする。
- 2、一列につき、 3 9セット 7 8名。三列合計1 1 7セット 2 3 4名。椅子数量2 3 4本
- 3、設営延長、椅子0.5m+椅子0.5m+通路0.5m= 1.5m×3 9セット=5 8.5m

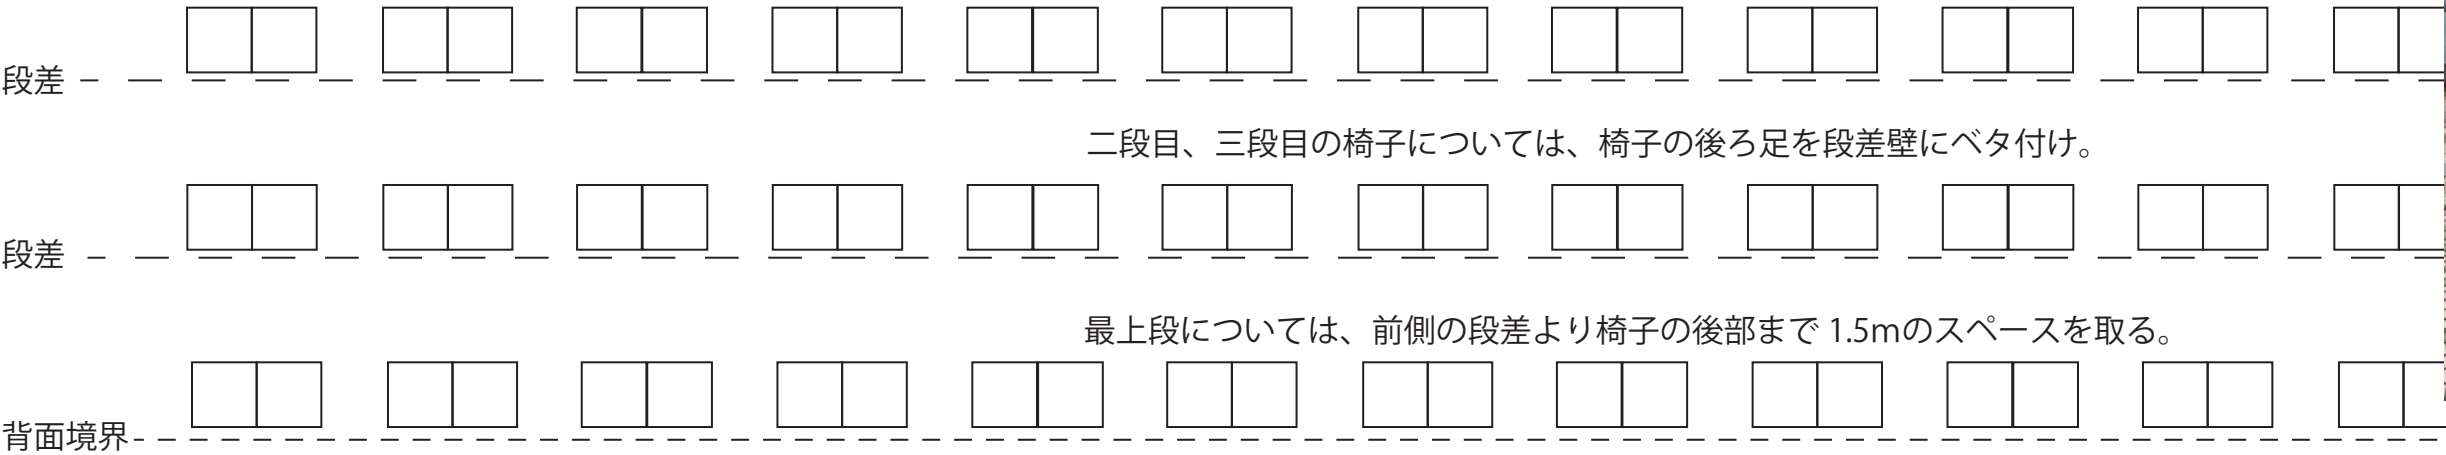

二段目、三段目の椅子については、椅子の後ろ足を段差壁にベタ付け。


最上段については、前側の段差より椅子の後部まで 1.5mのスペースを取る。




(断面図)

イレクターフェンス
H1,100×L 1,800×W450

イレクターフェンス

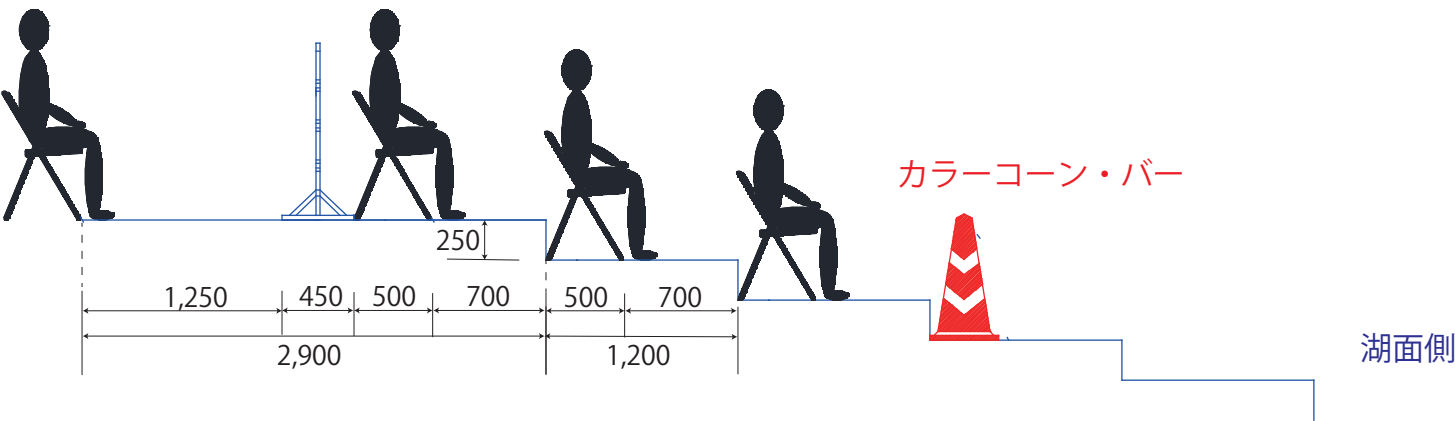



(平面図)

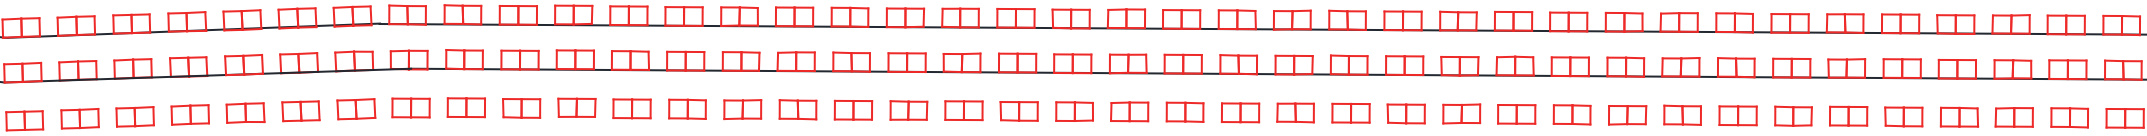




イレクター 76m



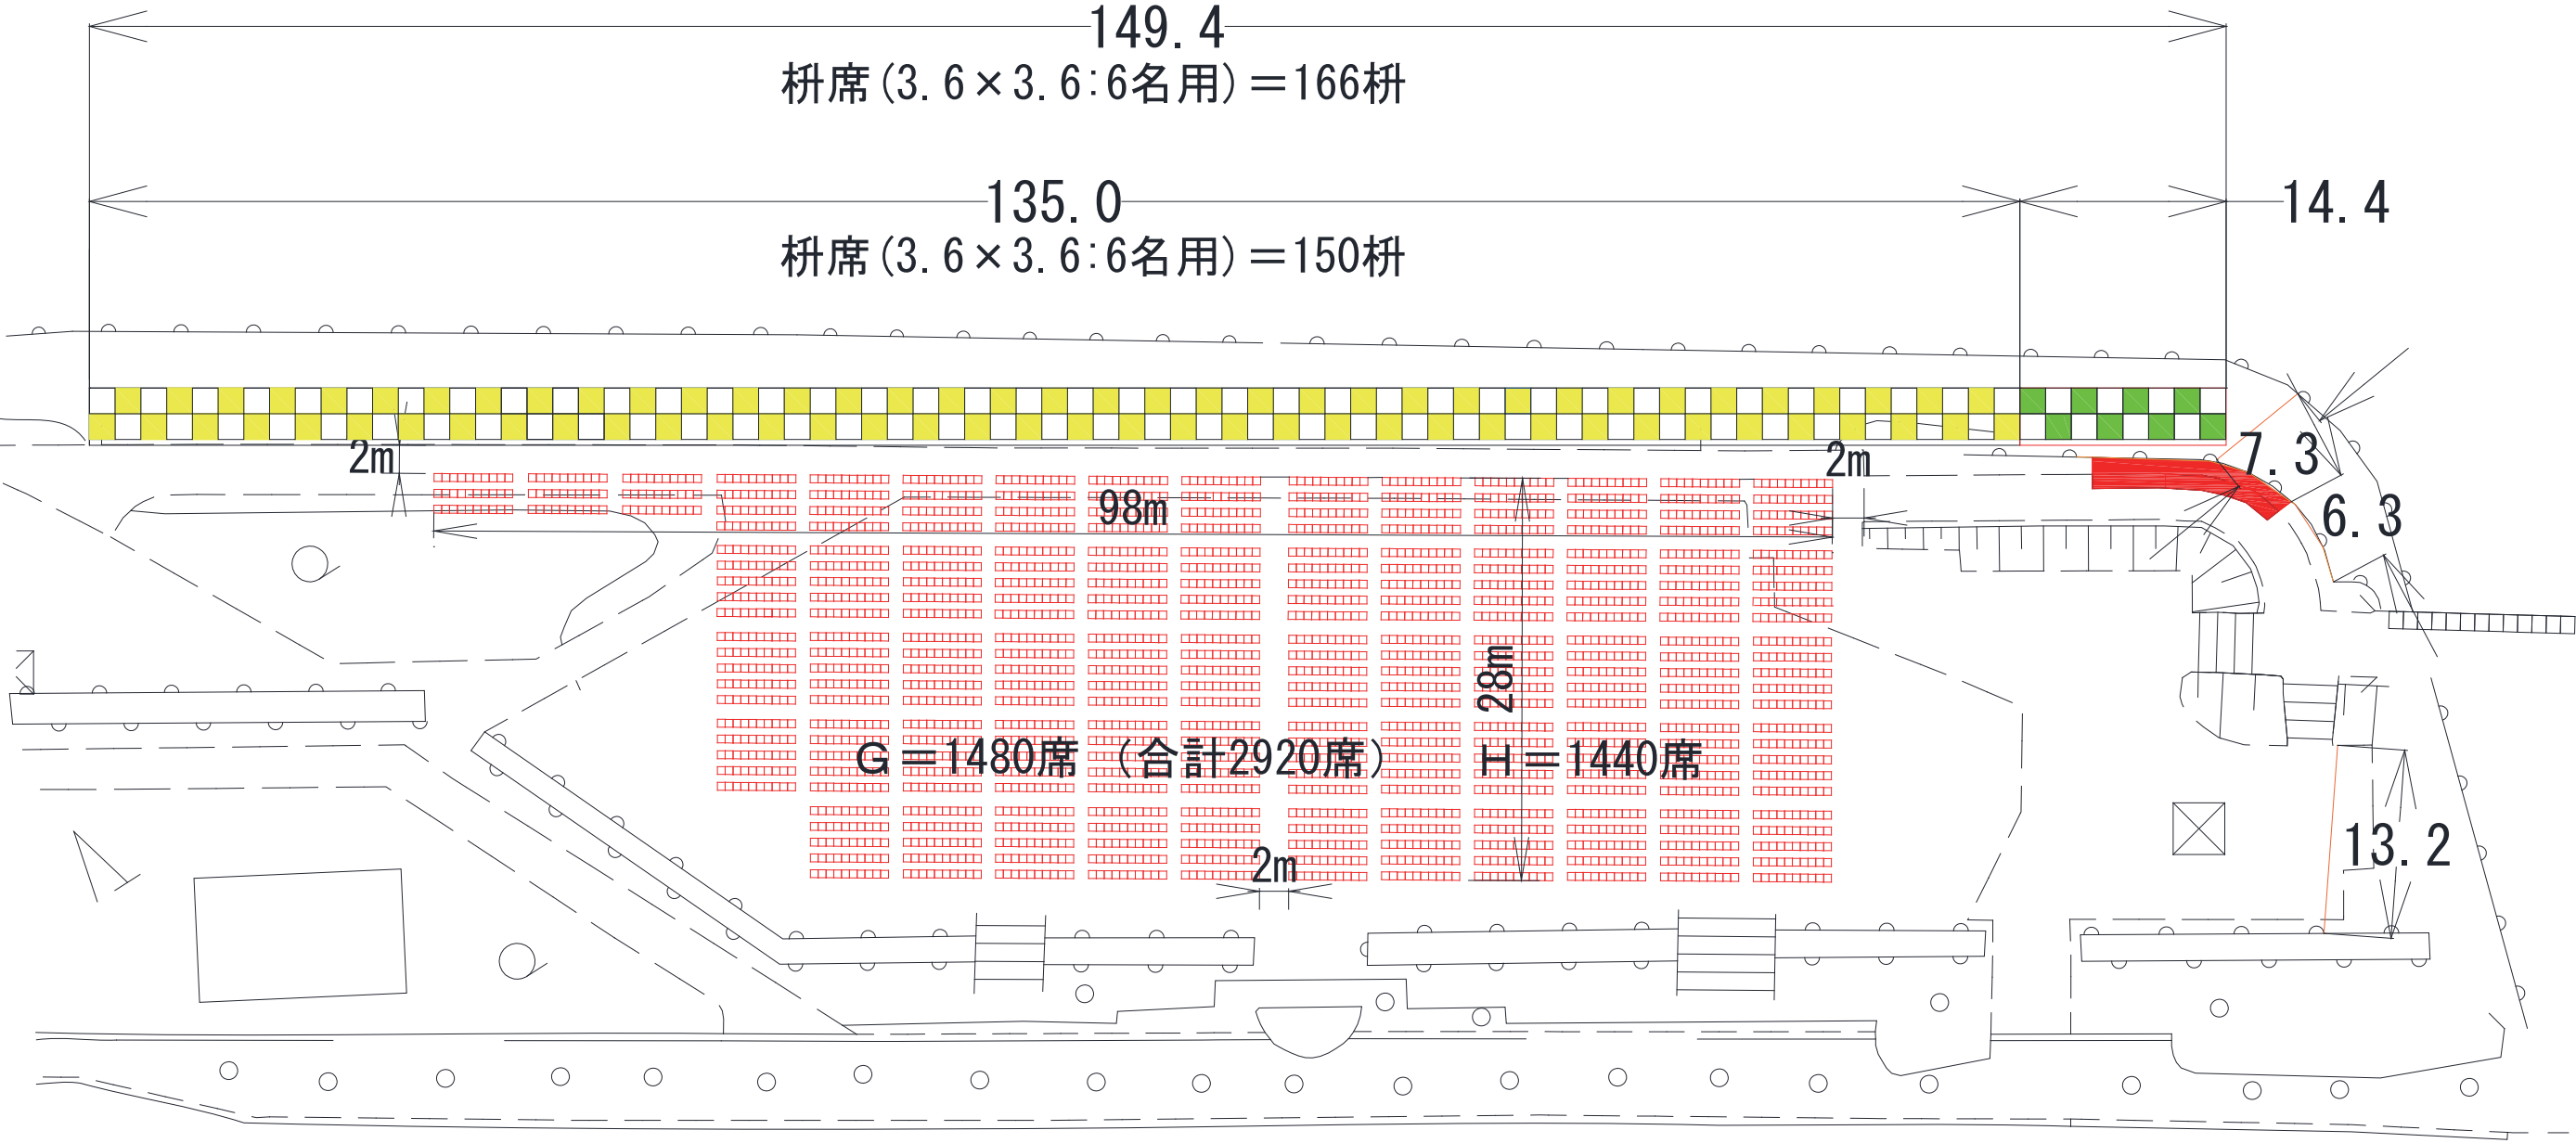

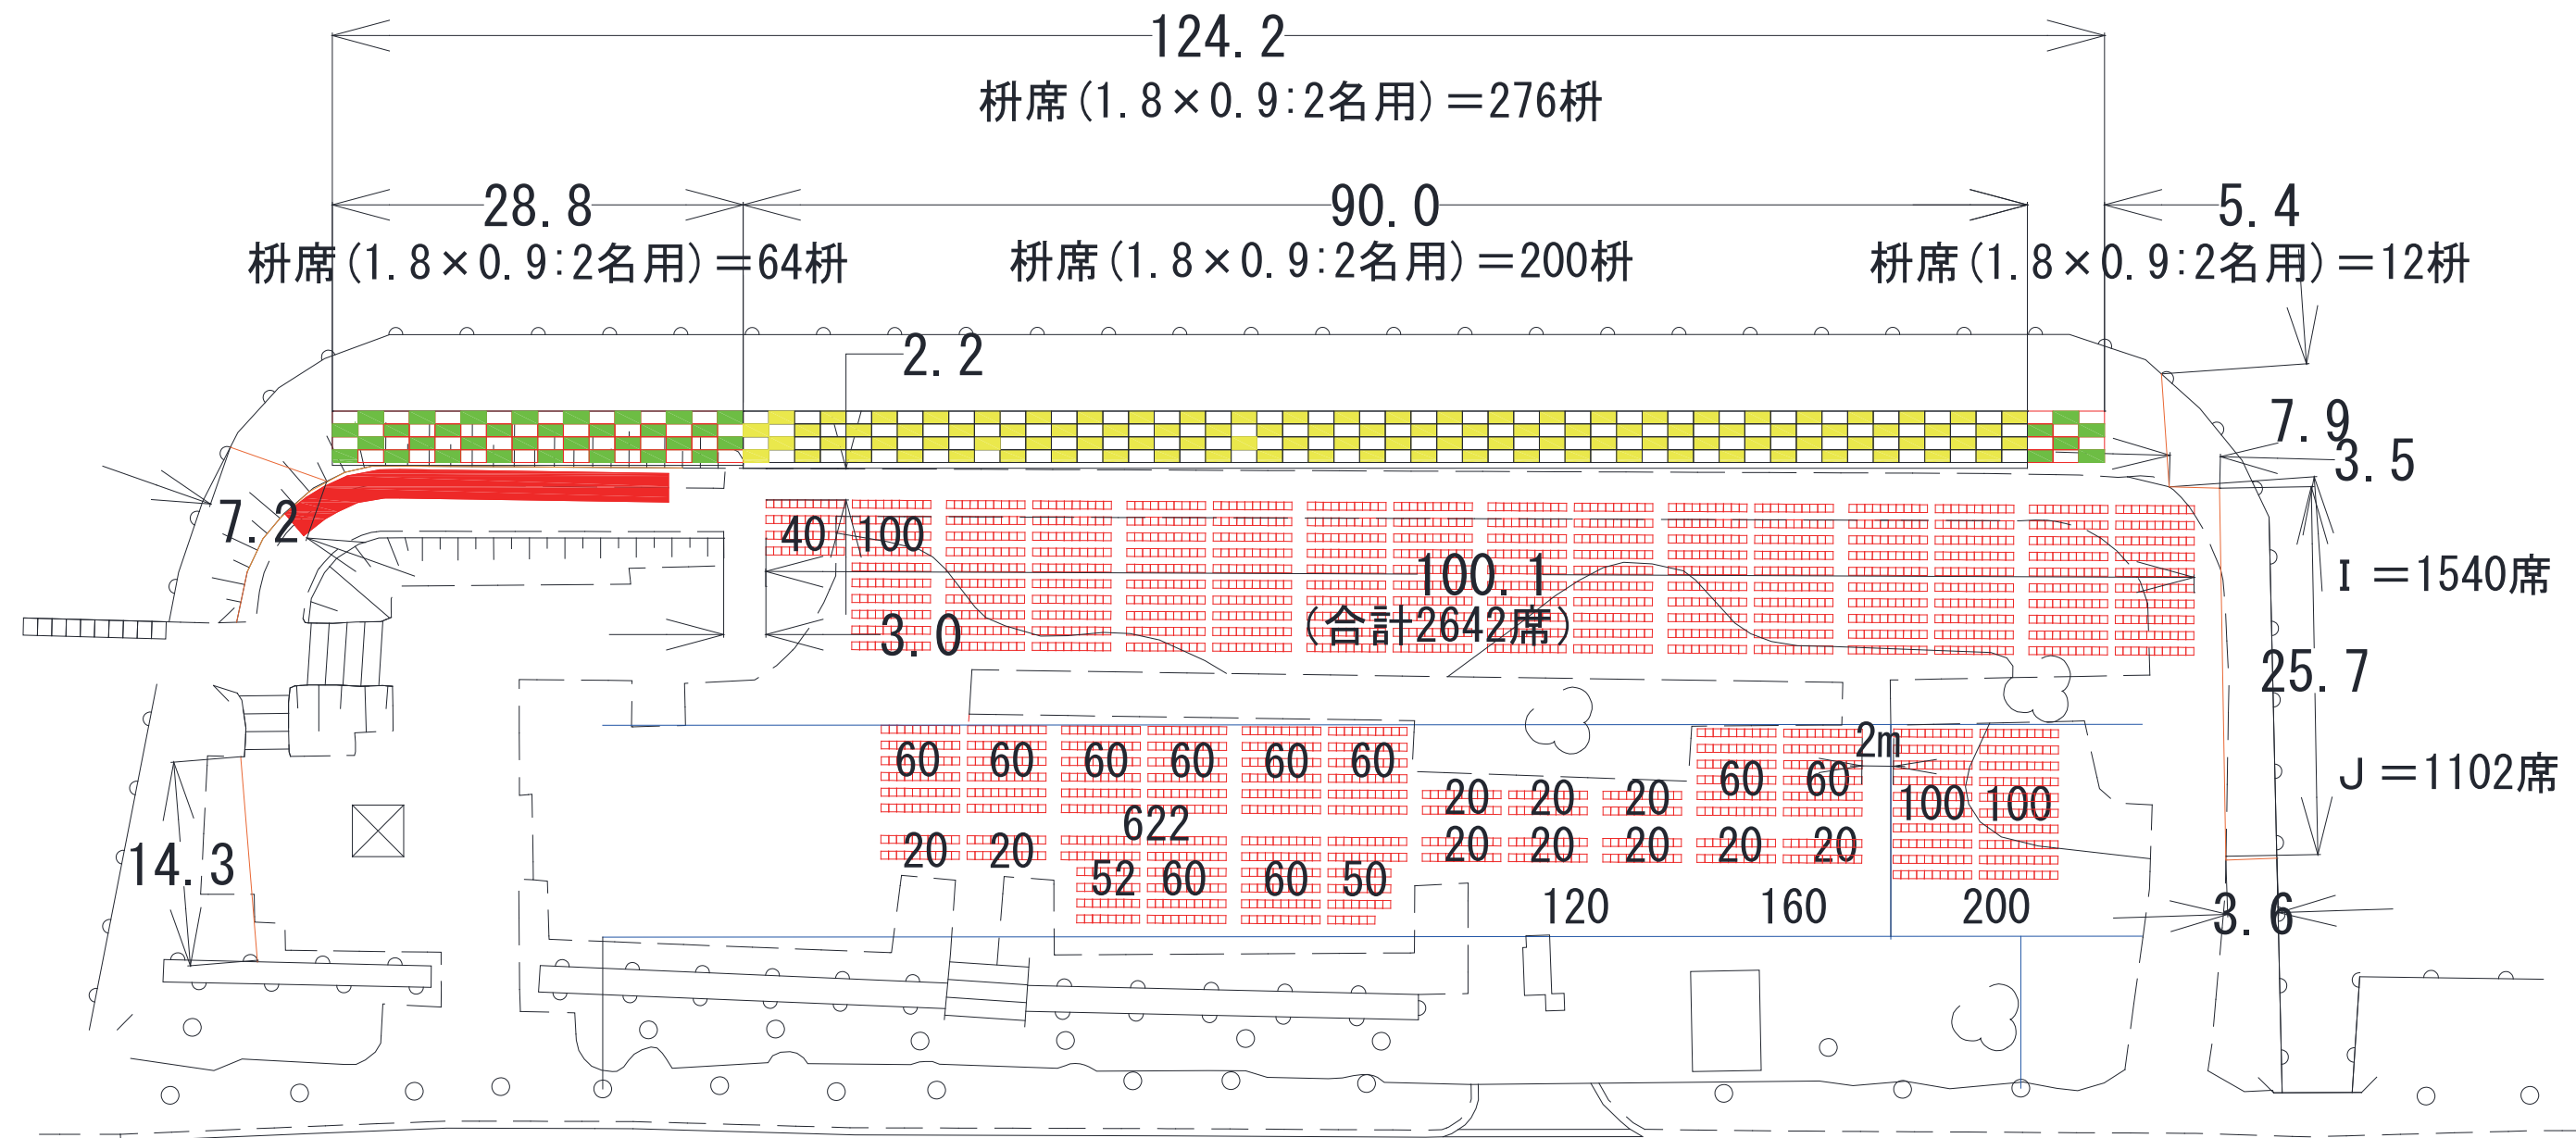

ブロック	定員	計
1～19	160	3040
20	120	120
21～26	130	780
27	96	96
		4036

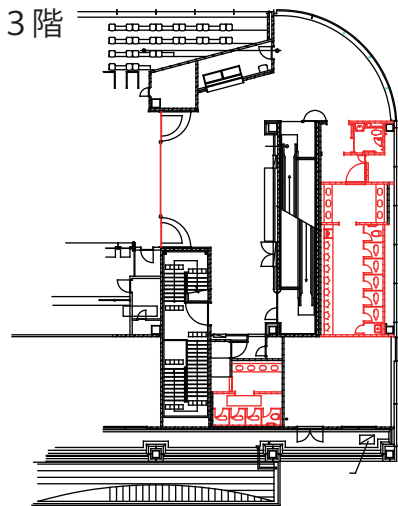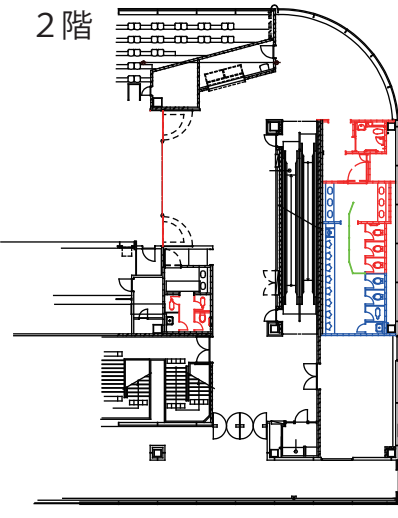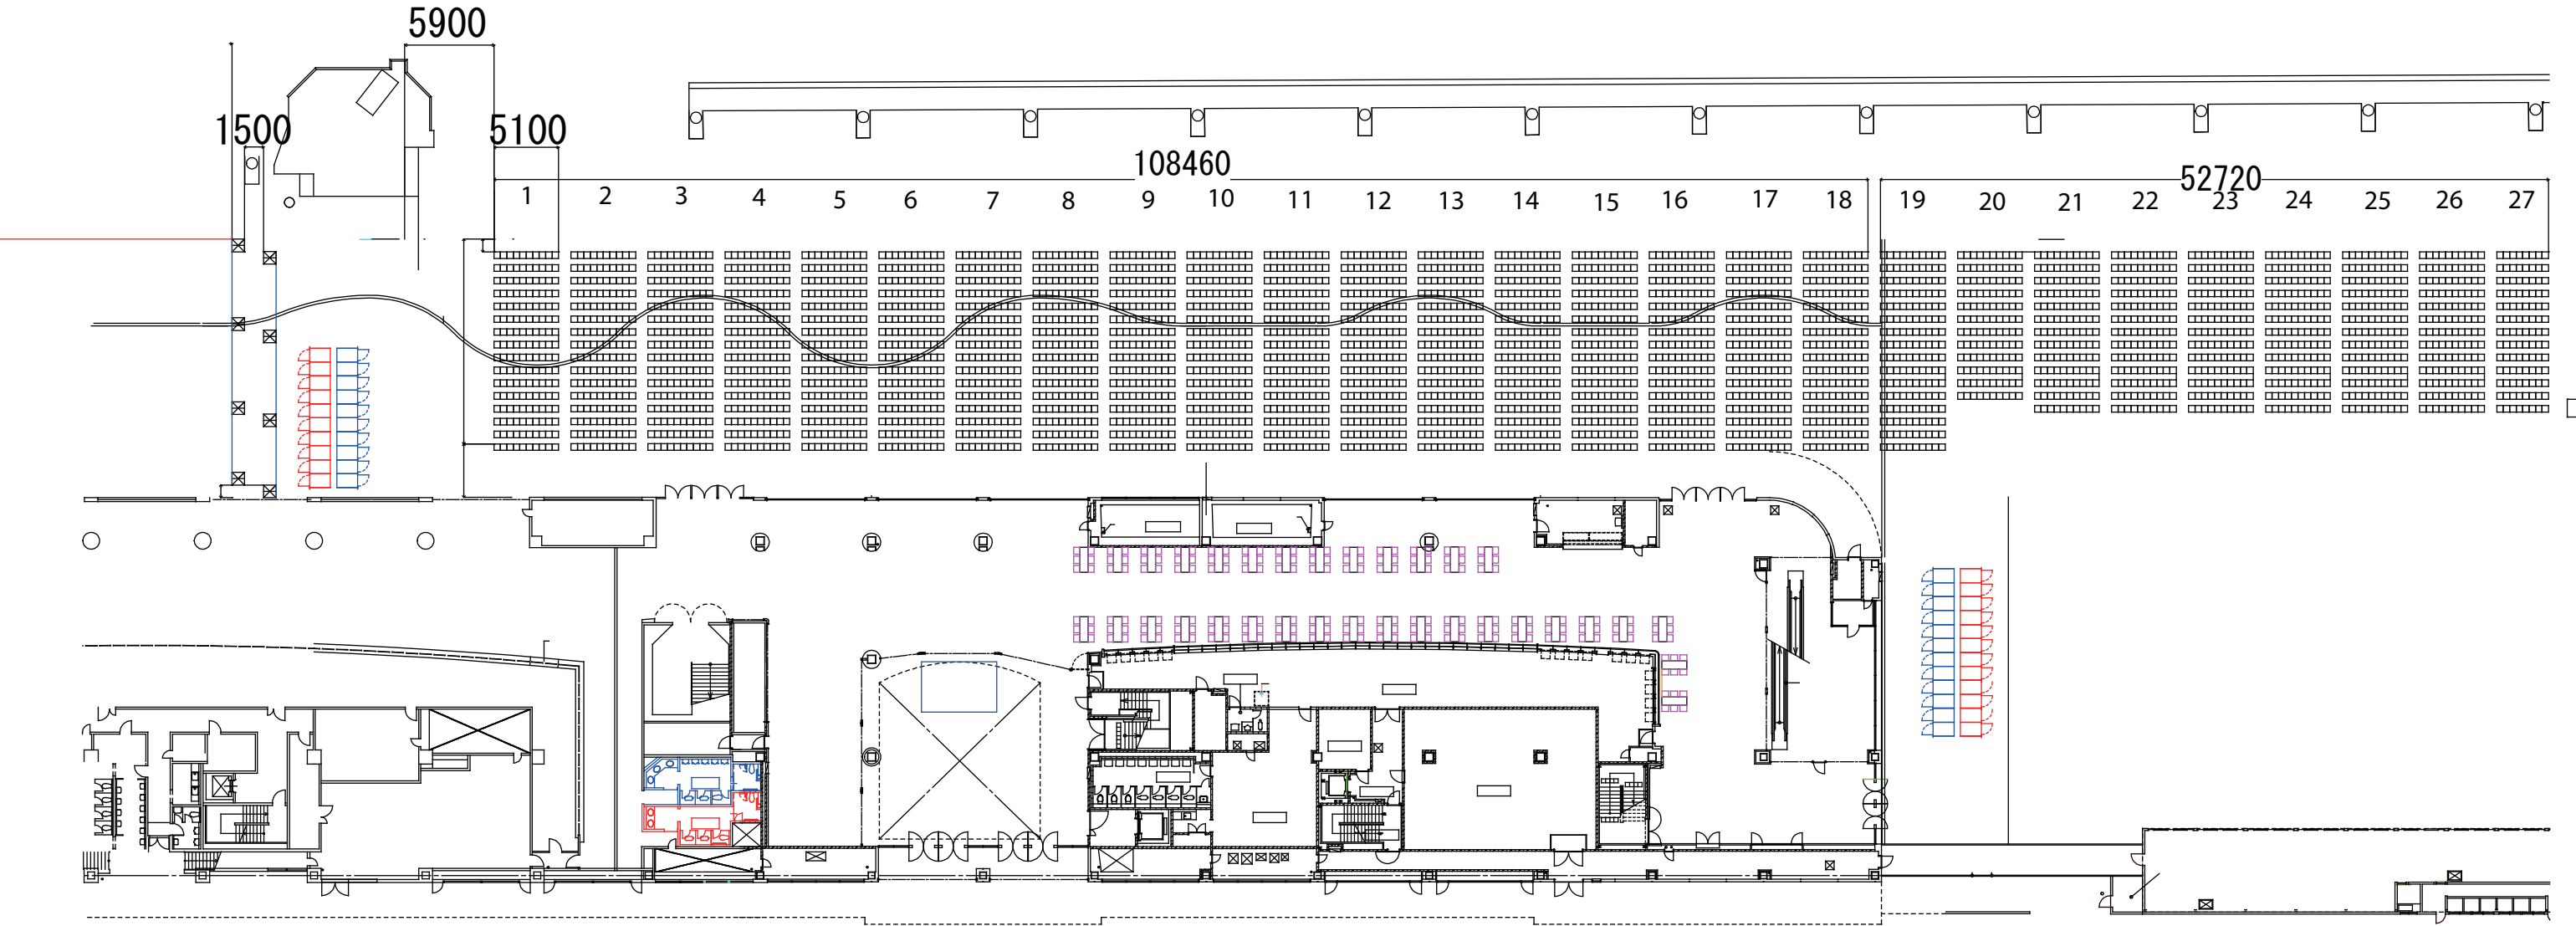

浜大津
(ターミナル・アーカス周辺出入口)


ニシオカ設置のパネル（パネルA）の設置を取りやめ
代わりにD S Fを設置し入退場口とする。

この場所での入退場口はターミナル側に出入口1
県道側に出入口2を設置し、会場開放時間17時
予定にて運用を開始する。

出入口1は、そのまま西方向に待ち列を作り、
出入口2では市道中3104号線での待ち列は
アーカス駐車場への出入り車両の通行があるため
県道信号交差点の歩道先頭に大津港口方向に待ち
列を作る。
市道3104号線の交通規制完了後、列の移動が可
能であれば出入口2まで移動可能とする。

F（JTB）のターミナル側出入口は、終了時の
出口として運用を行う。

市道3104号線の交通規制については、浜大津アーカスの
駐車場閉鎖時間との調整が必要となる。
完全通行止めとするなら、実行委員会で行うが、駐車場利
用者だけ選択して入庫させるなら、アーカス側での対応と
で行わないと、実行委員会の予算で施設の警備を行うこと
になるので、周辺施設との公平性が担保されなくなる。

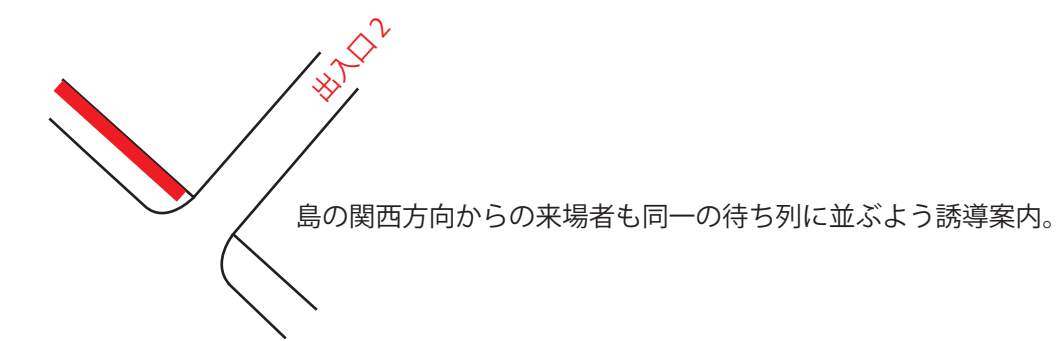

トラスなし。
WSD は二重で設置。



