


さじき席増設計画 (案)



GH前さじき席 6名枱 前後各75枱、合計150枱 → 前後各列83枱、合計166枱 増設数16枱
I J前さじき席 2名枱 前~後4列 各列50枱、合計200枱 → 前~後4列 各列69枱、合計276枱 増設数76枱

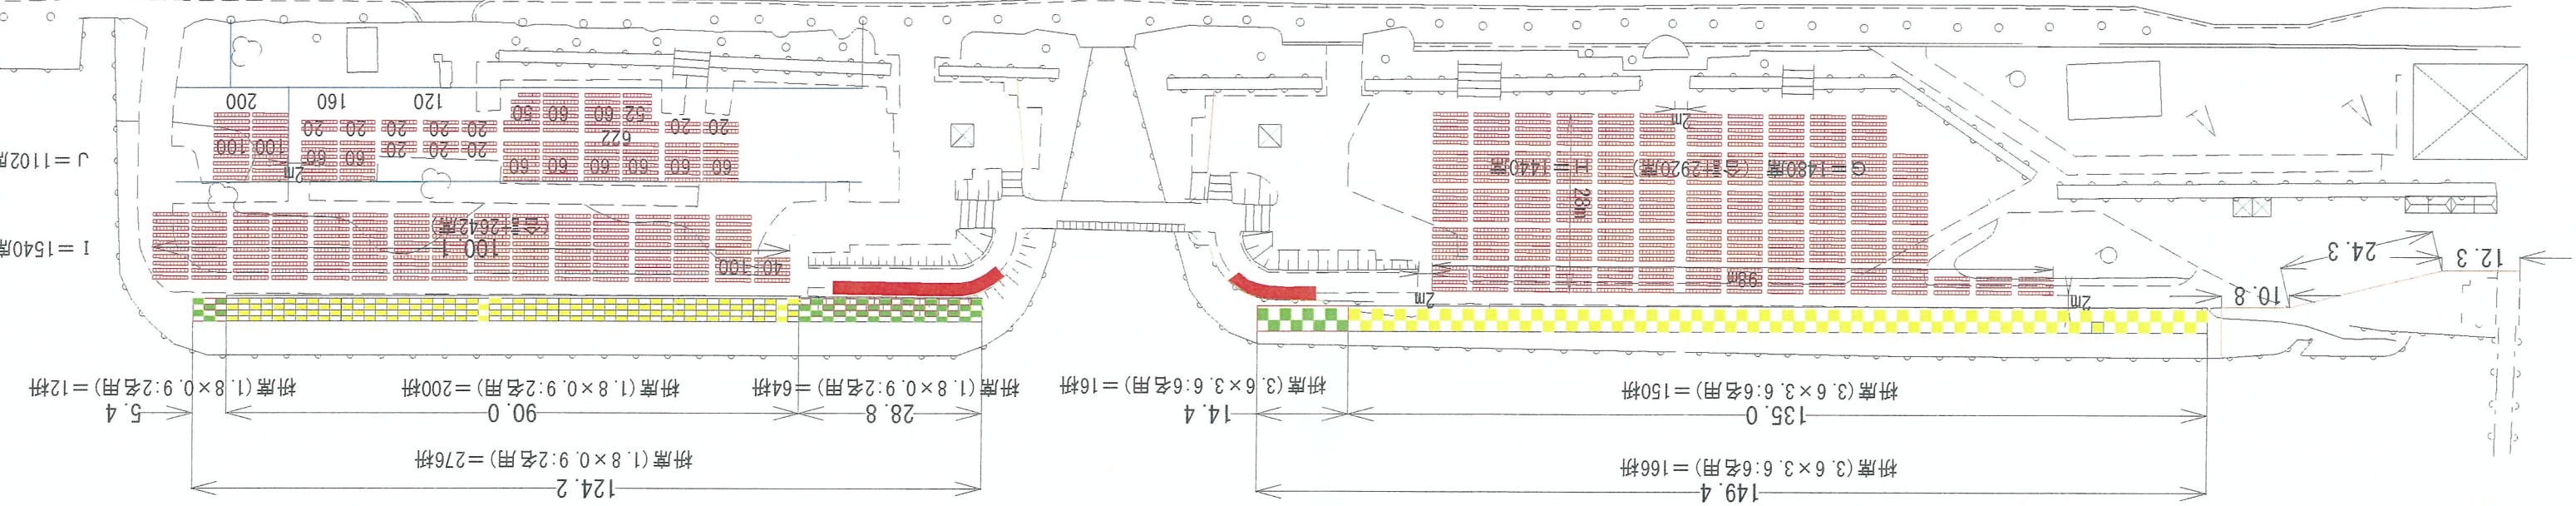

(仮称) エグゼクティブシート設置計画 (案)

- 1、2席を一組として、25組 (50席) の設置
- 2、専用仮設トイレの設置を行う場合、西側位置に2機
- 3、周囲をエレクターフエンズで囲う


番号	品番	商品画像	名称	サイズ(mm)
1	GS-2-RK		リクライニングチェア (黒)	W:650 D:1560 SH:450

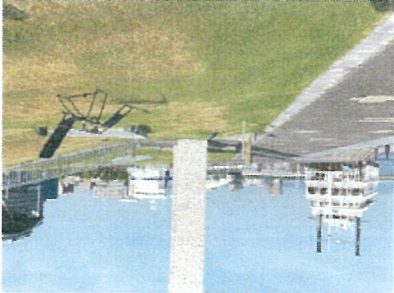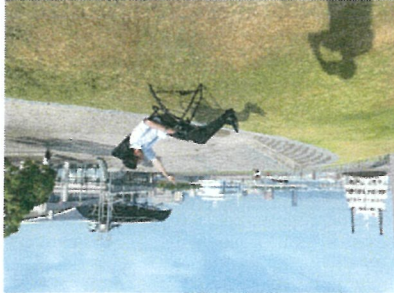

シガリアムラグラフィシート



- 1、椅子はカッパル席と同様の木製
- 2、前後の足下間隔は 50 cm、横 2 脚ごとに 50 cm の通路を設置
- 3、後方テント 1 k × 1.5 k
- 4、周囲はイレクタージェンスで仕切り

ターミナル前 (金麦跡)

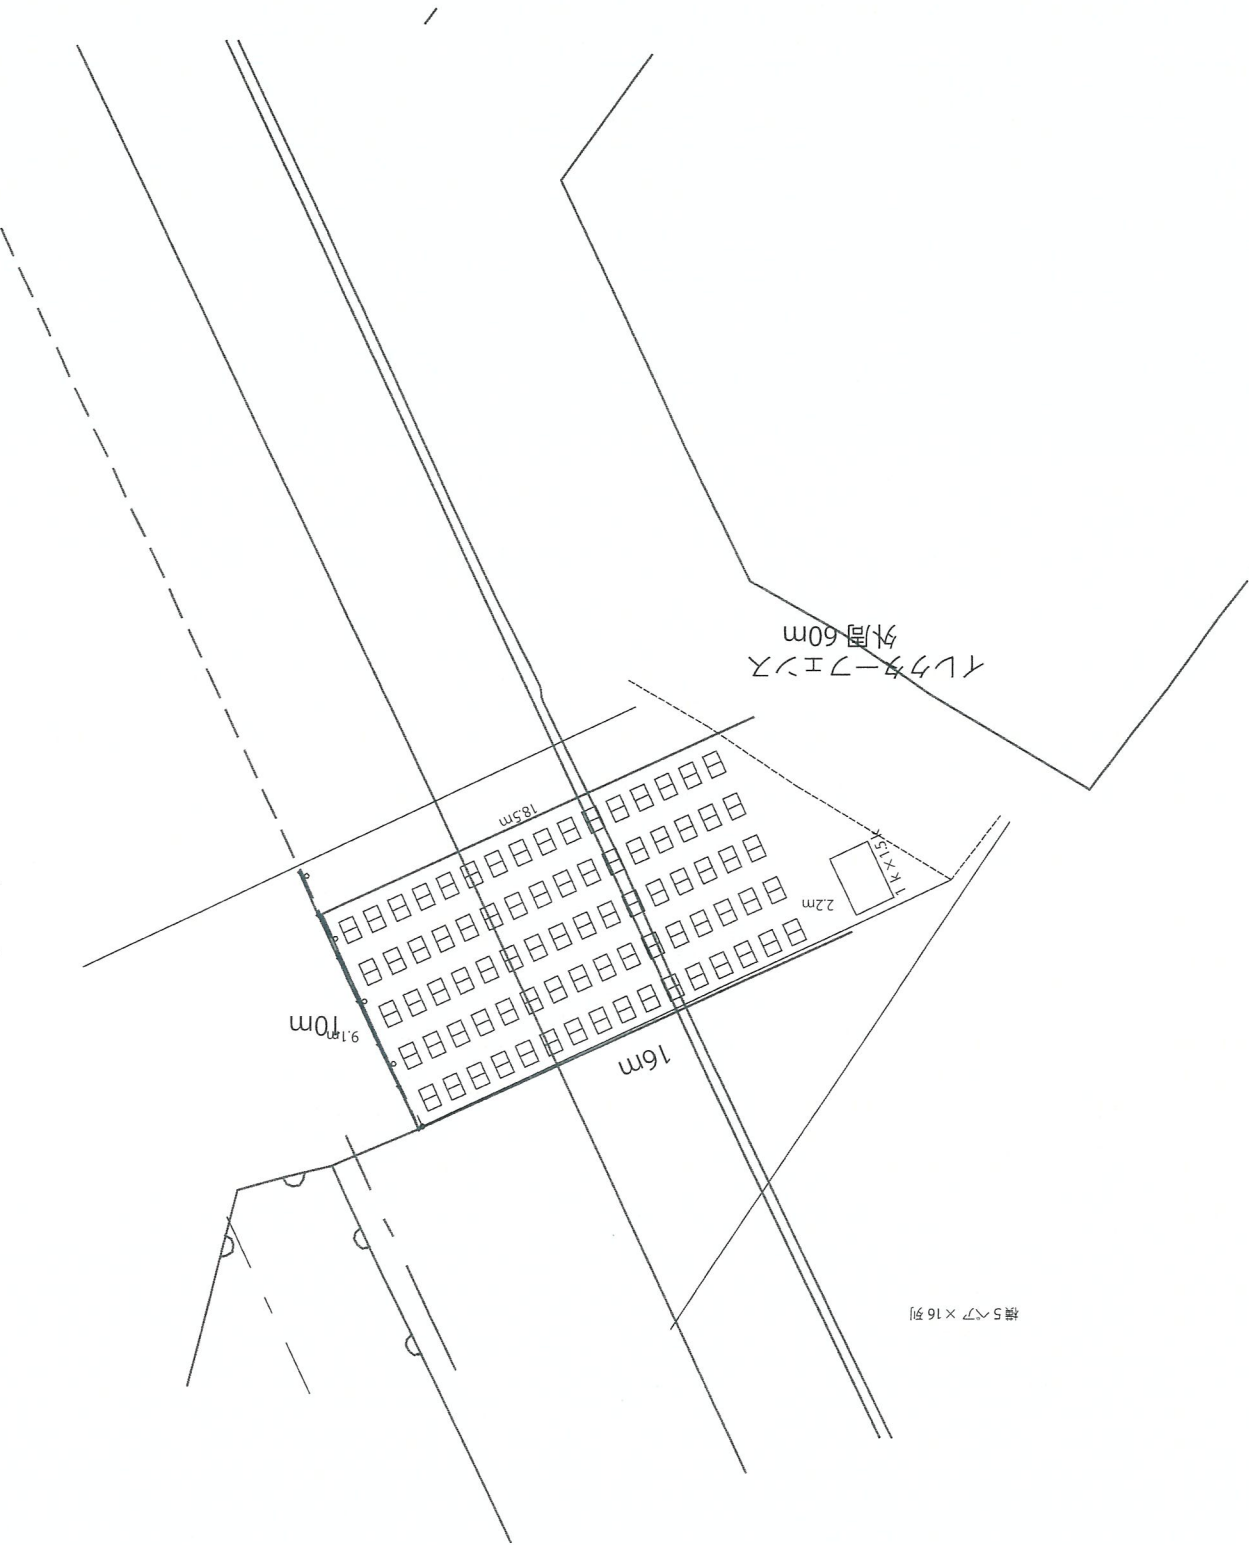

カメラ席 (指定席)


- 1、場所は、GH間の橋
- 2、カメラ席の幅・奥行共に約 1 m になります。写真 1 を見ていただくと前に鎖がありますが、その前も利用可能です。
- 3、カメラ席は 1 名用ですので、複数の利用はできません。席にはパイア椅子が準備されています。
- 4、隣同士譲り合って、撮影をしてください。
- 5、盗難等について、実行委員会は責任を負えませんが、各自の機材の管理は十分注意をしてください。
- 6、カメラ席から、第 1 台船・第 2 台船を見る角度は約 90 度～100 度。距離は 600 m ～ 800 m です。

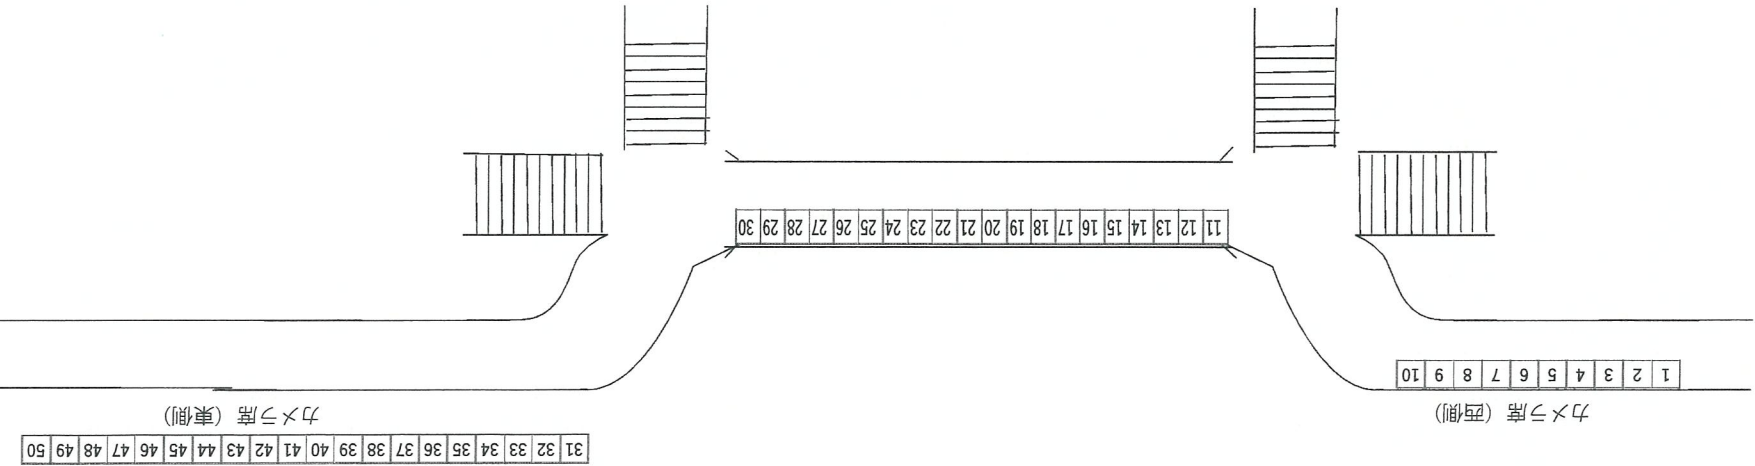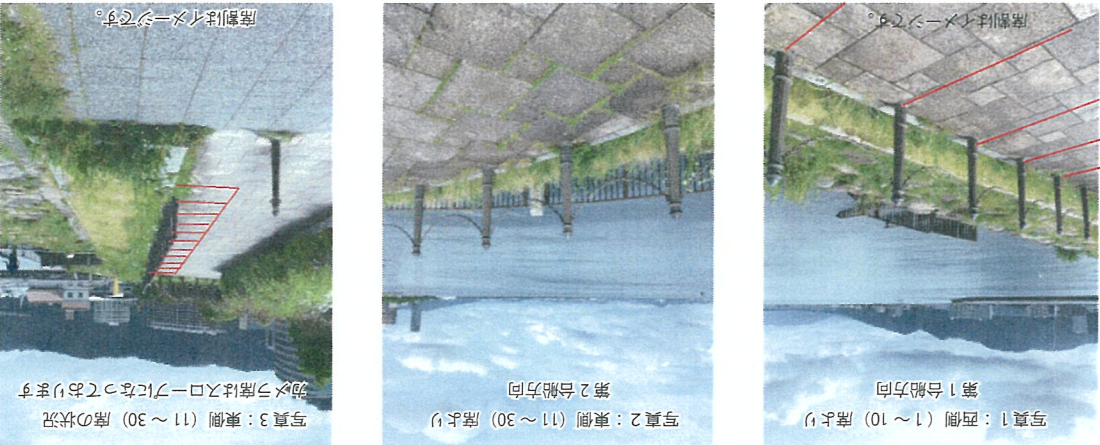


- 1、通路幅は0.5mとする。
- 2、一列につき、39セット 78名。三列合計117セット 234名。椅子数量234本
- 3、設営延長、椅子0.5m+通路0.5m=1.5m×39セット=58.5m

二段目、三段目の椅子については、椅子の後ろ足を段差壁にベタ付け。



最上段については、前側の段差より椅子の後部まで1.5mのスペースを取る。

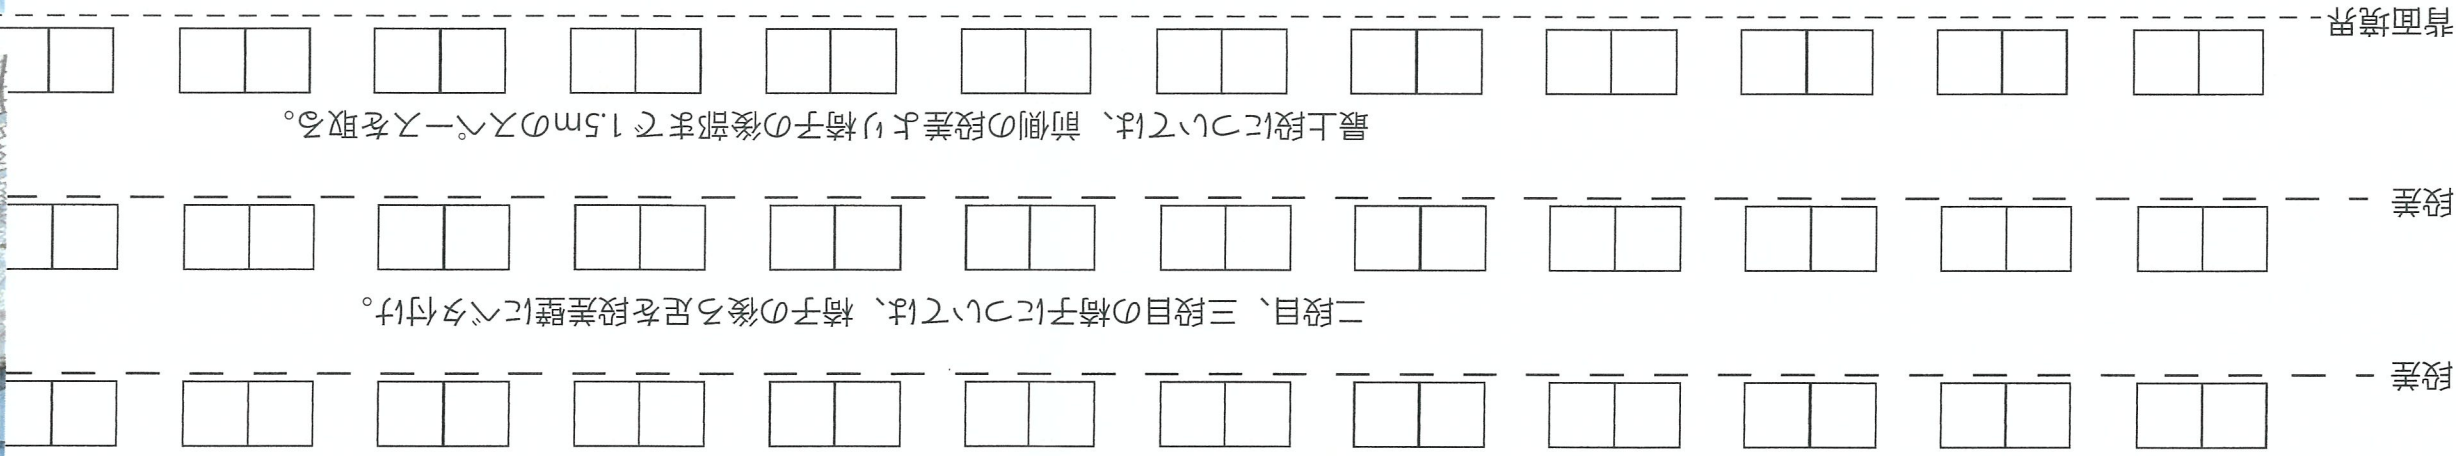


(断面図)

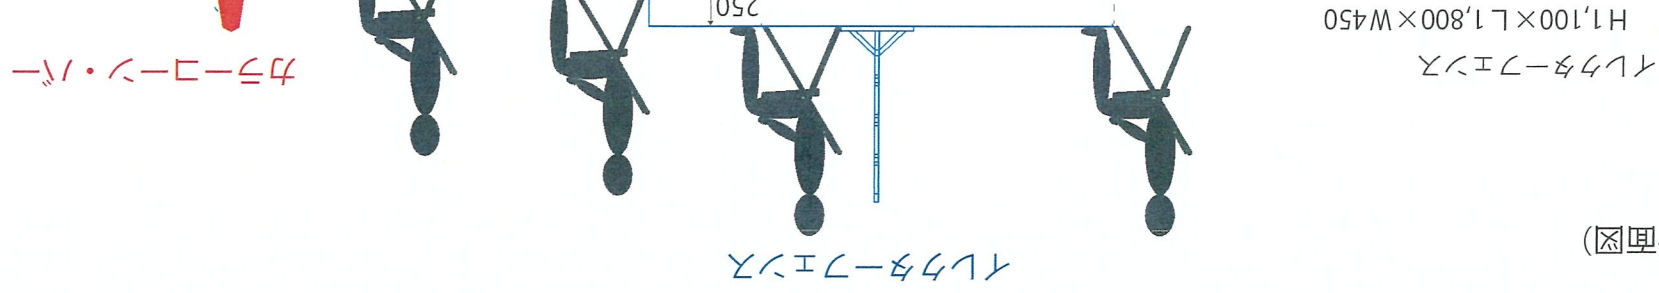

(平面図)

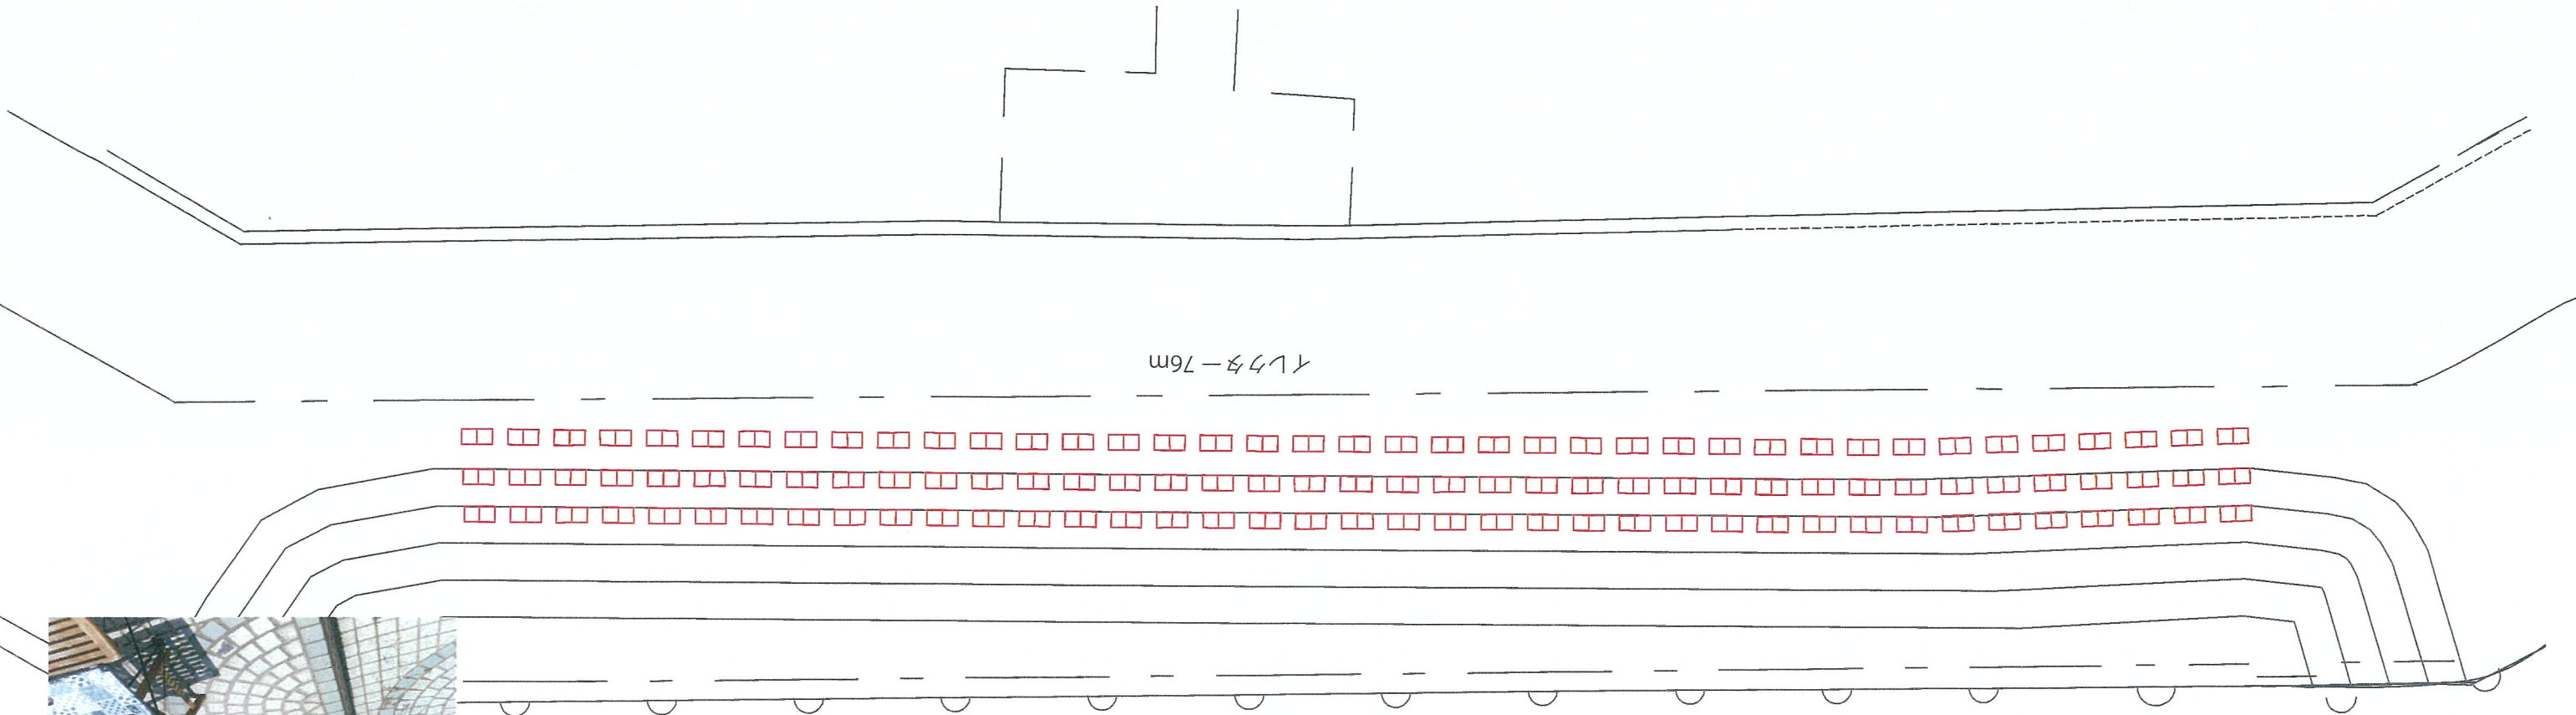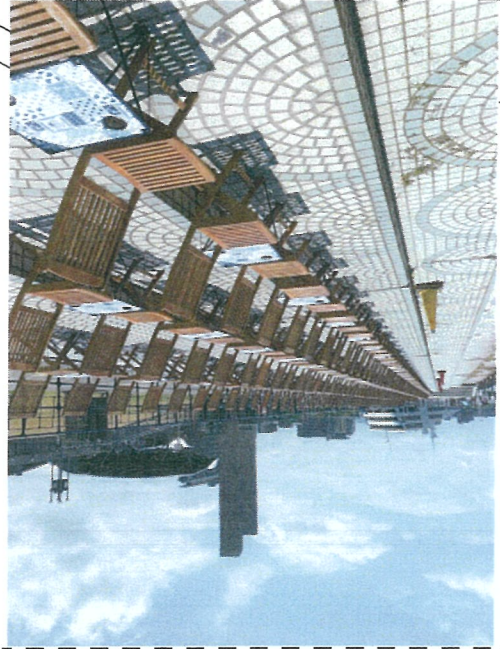

フロック	定員	計
1~19	160	3040
20	120	120
21~26	130	780
27	96	96
		4036

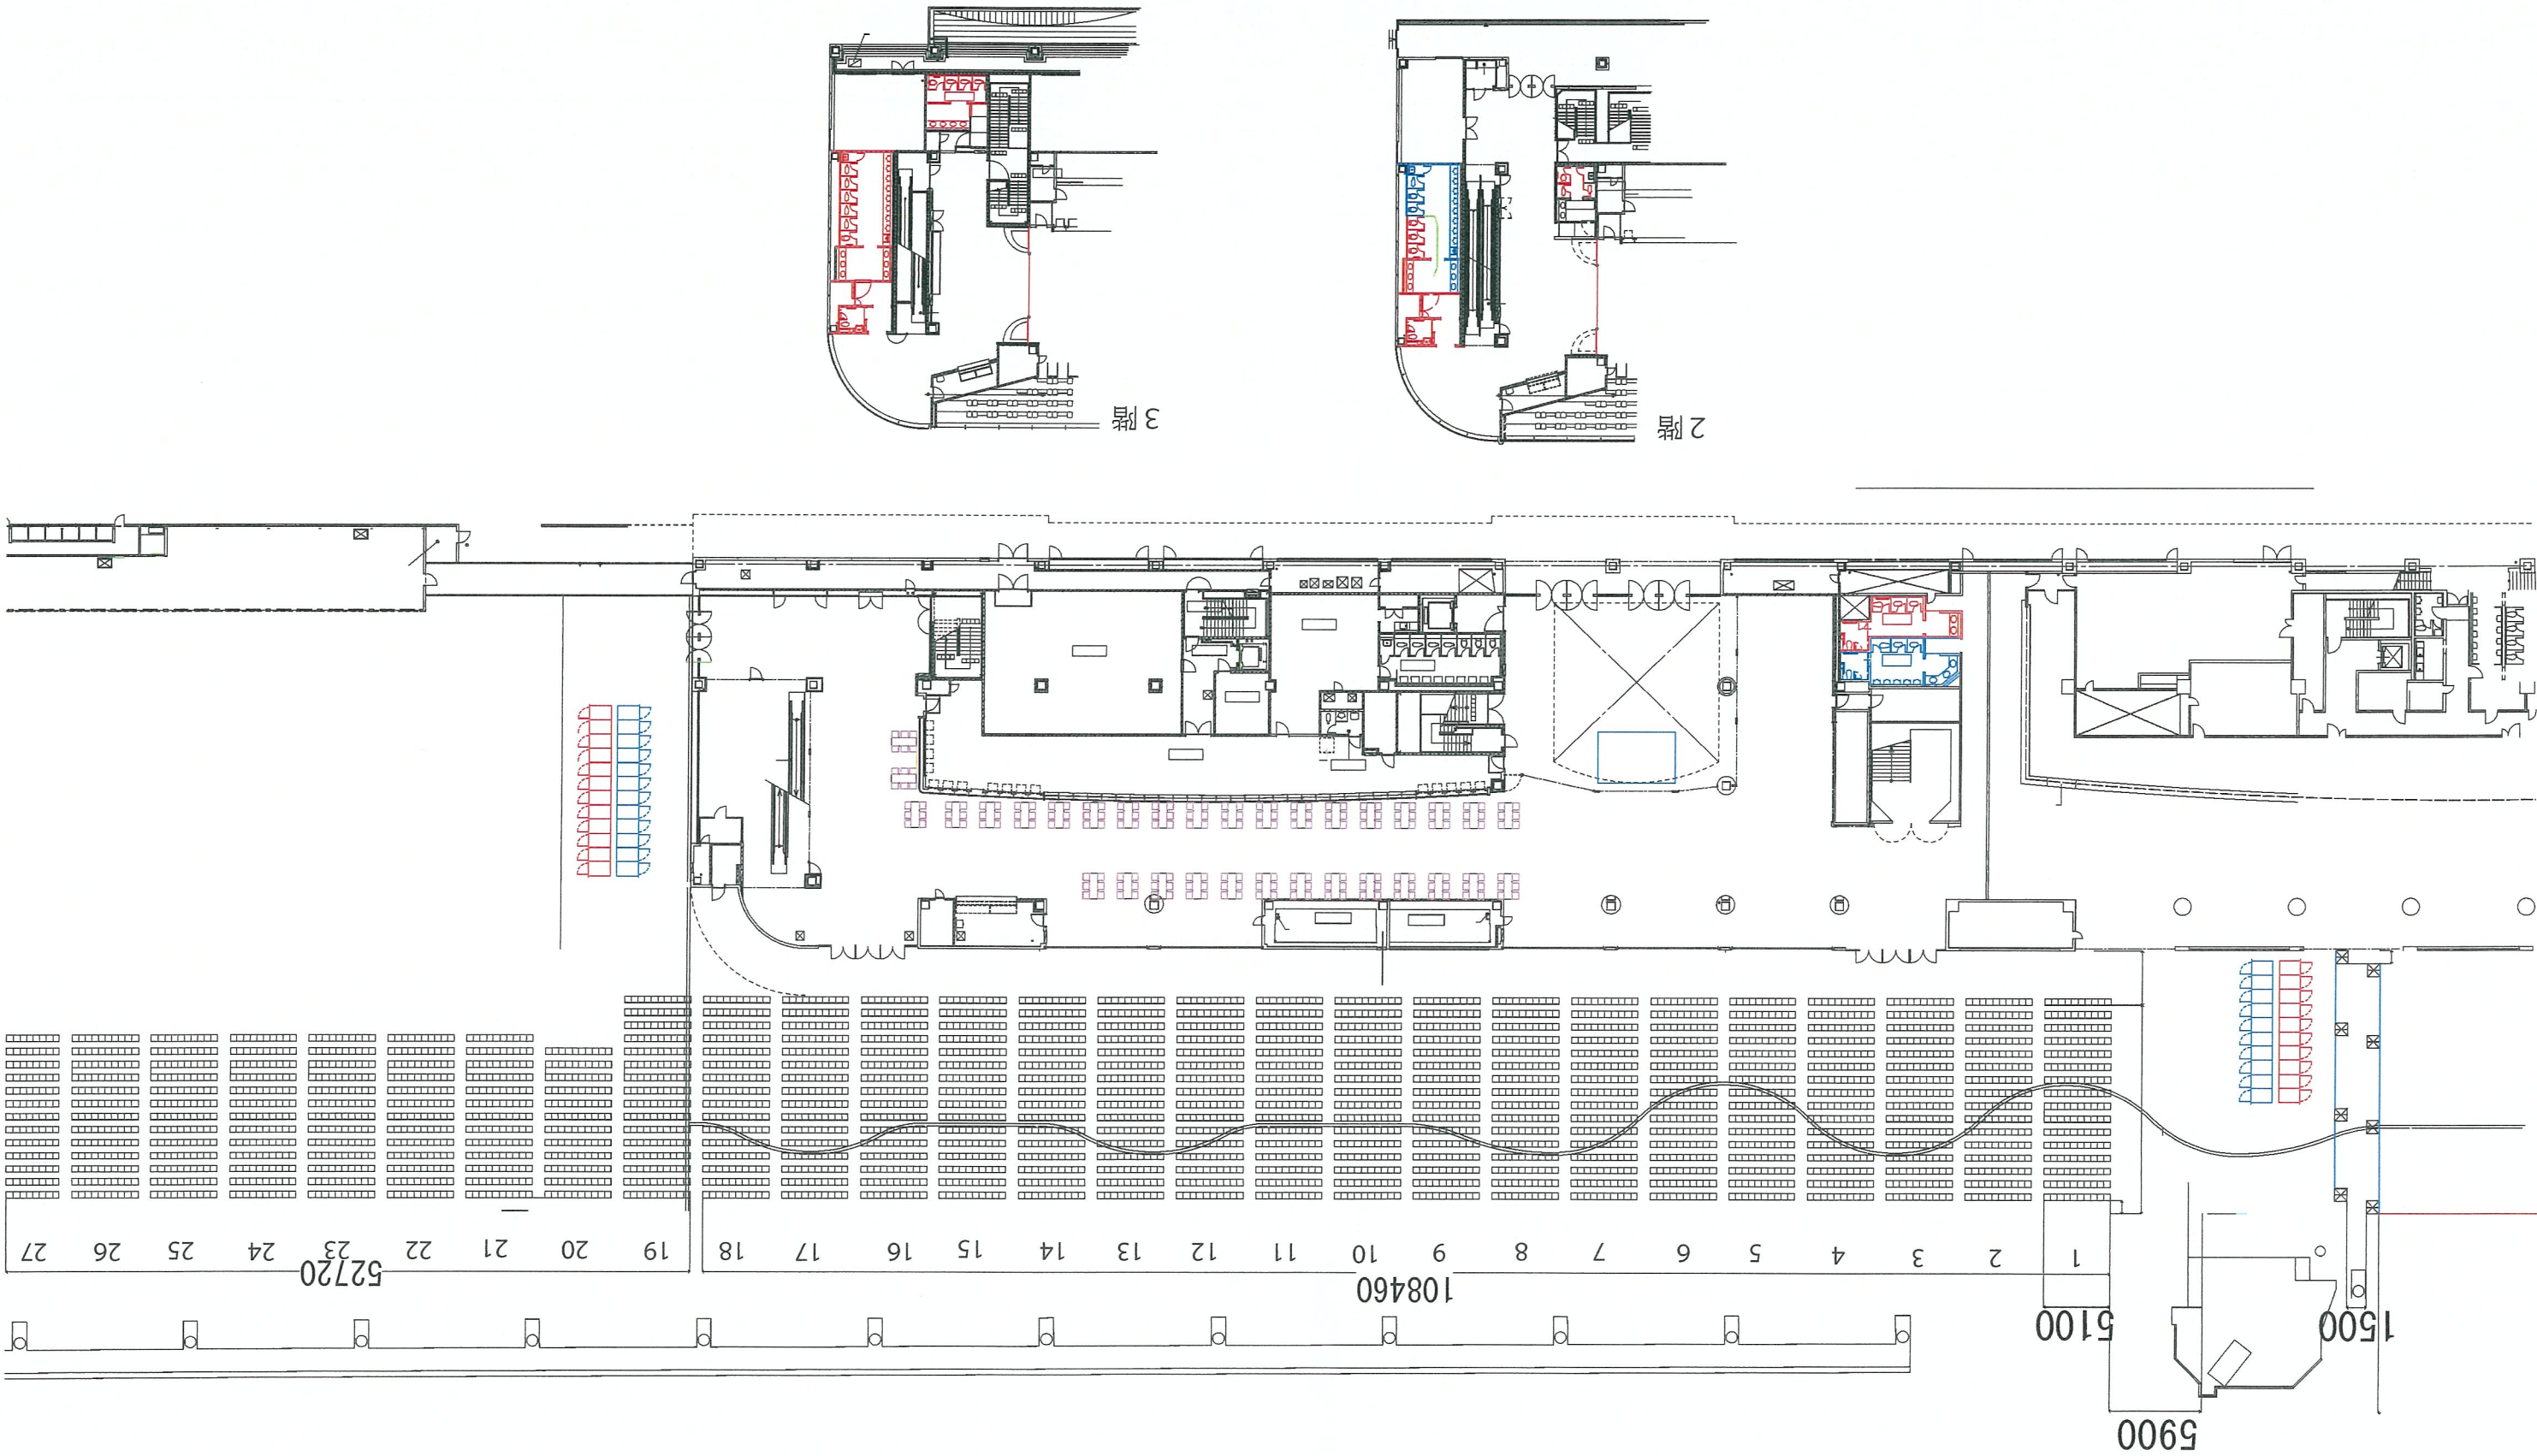

浜大津
(ターミナル・パーク入周辺出入口)

ニシオカ設置のパネル (パネルA) の設置を取りやめ
代わりにDSFを設置し入退場口とする。

この場所での入退場口はターミナル側に出入口1
泉道側に出入口2を設置し、会場開放時間17時
予定にて運用を開始する。

出入口1は、そのまま西方向に待ち列を作り、
出入口2では市道中3104号線での待ち列は
パーク入駐車場への出入り車両の通行があるため
 $H=1800$ フェンス
県道信号交差点の歩道先頭に大津港口方向に待ち
列を作る。
市道3104号線の交通規制完了後、列の移動が可
能であれば出入口2まで移動可能とする。


F (JTB) のターミナル側出入口は、終了時の
出口として運用を行う。


市道3104号線の交通規制については、浜大津パーク入の
駐車場閉鎖時間との調整が必要となる。
完全通行止めとするなら、実行委員会で行うが、駐車場利
用者だけ選択して入庫させるなら、パーク入側での対応と
で行わないと、実行委員会の予算で施設の警備を行うこと
になるので、周辺施設との公平性が担保されなくなる。


島の関西方向からの来場者も同一の待ち列に並ぶよう誘導案内。

トラスなし。

WSDは二重で設置。

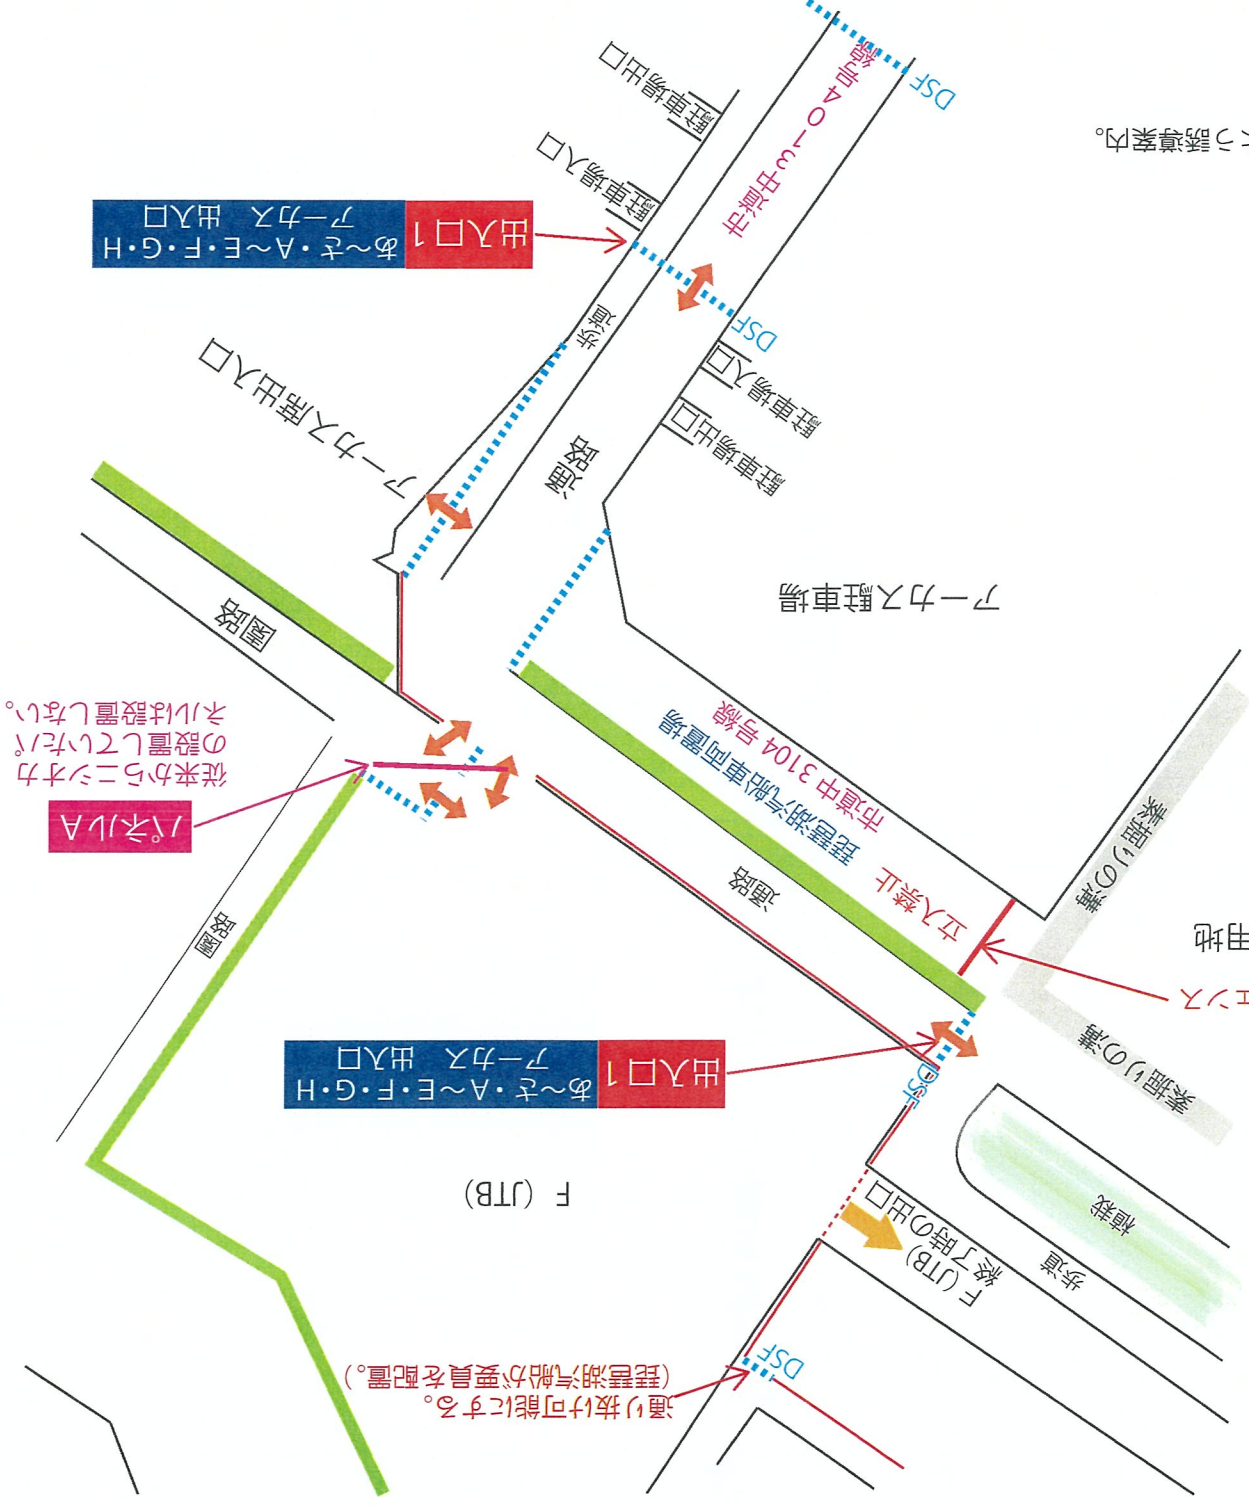

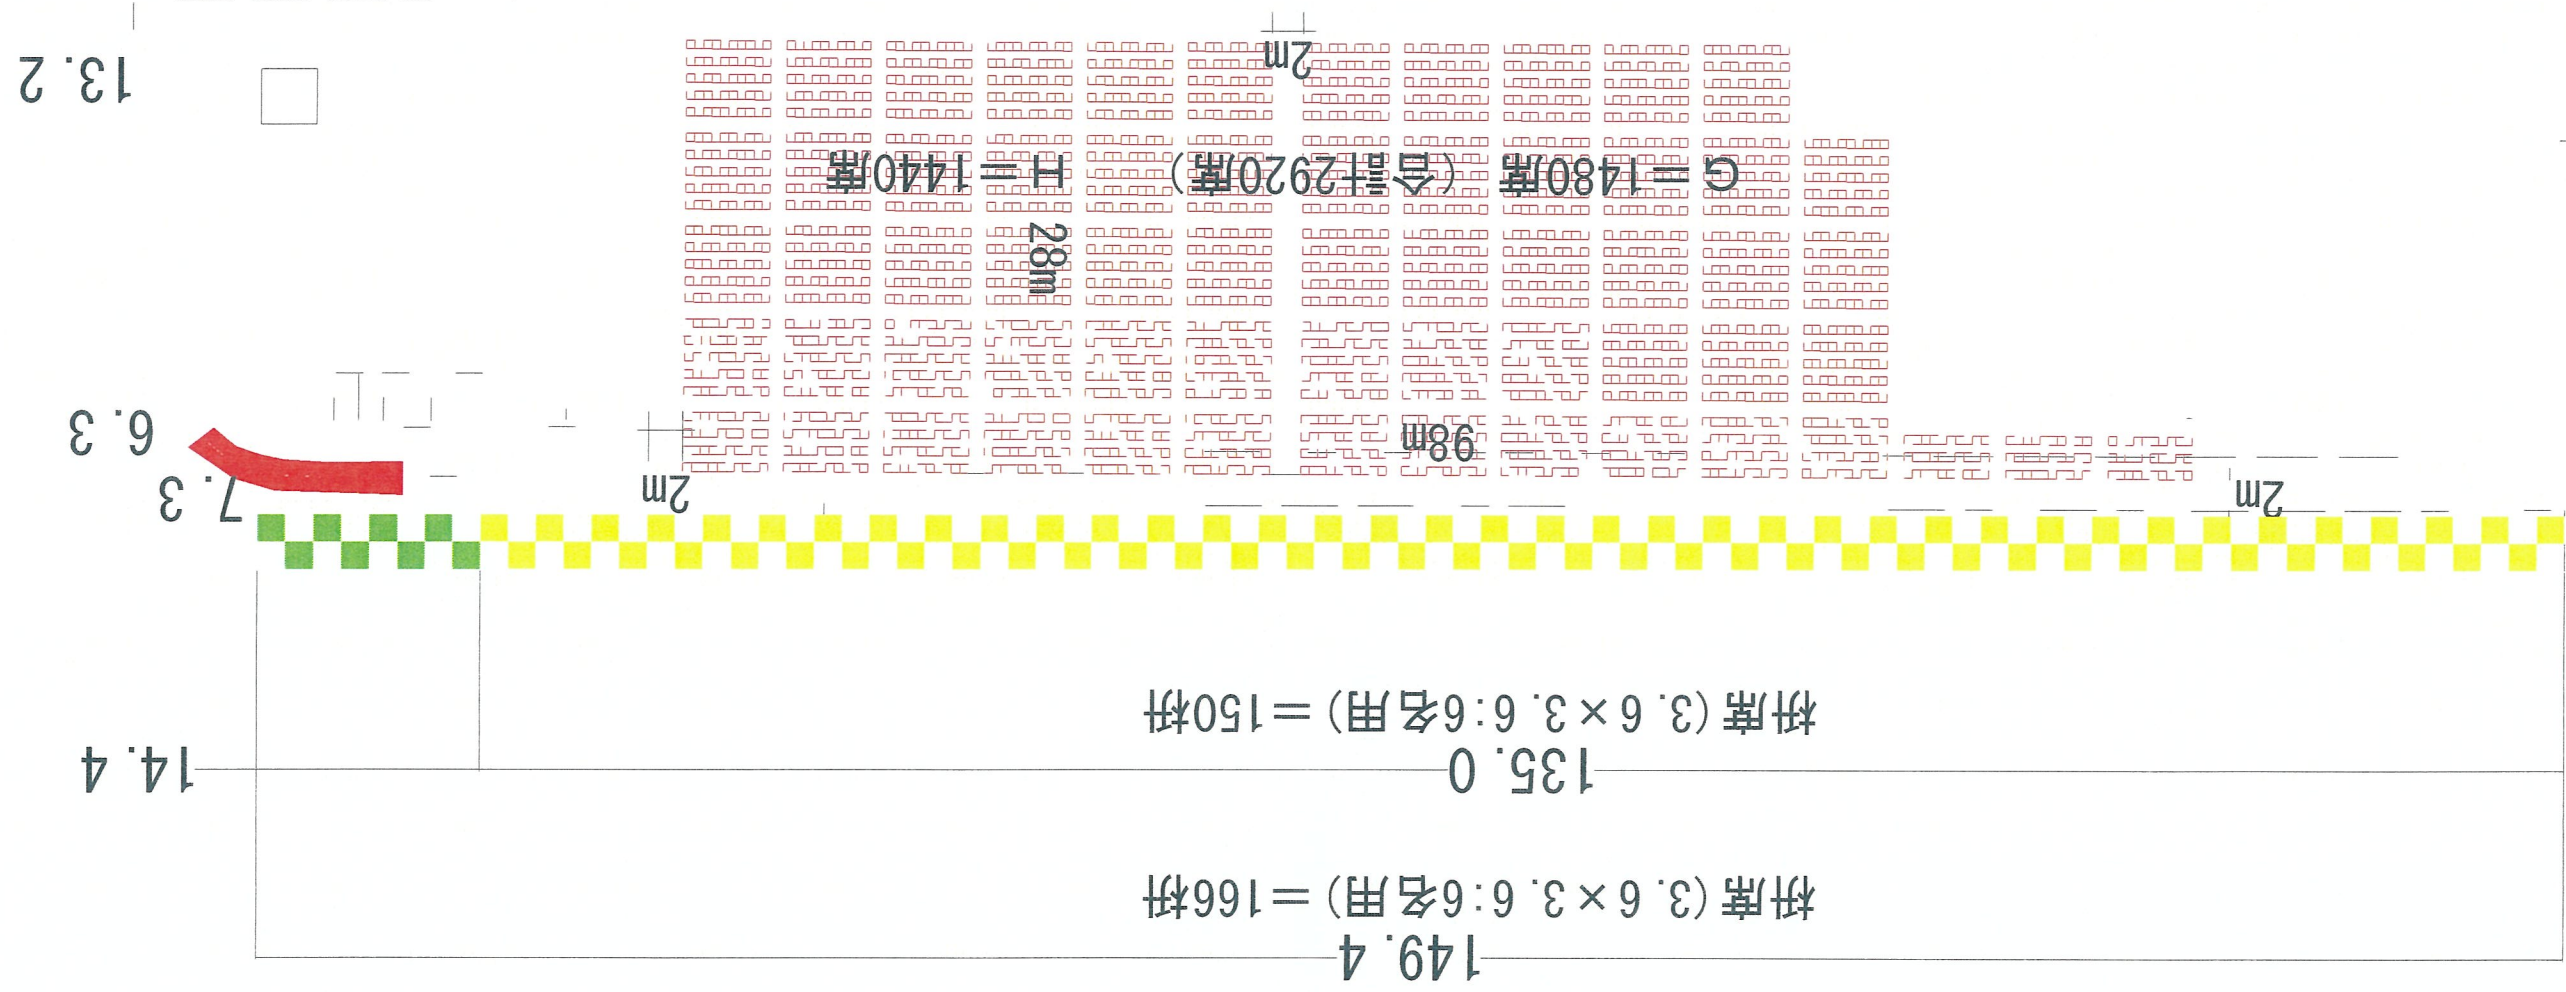

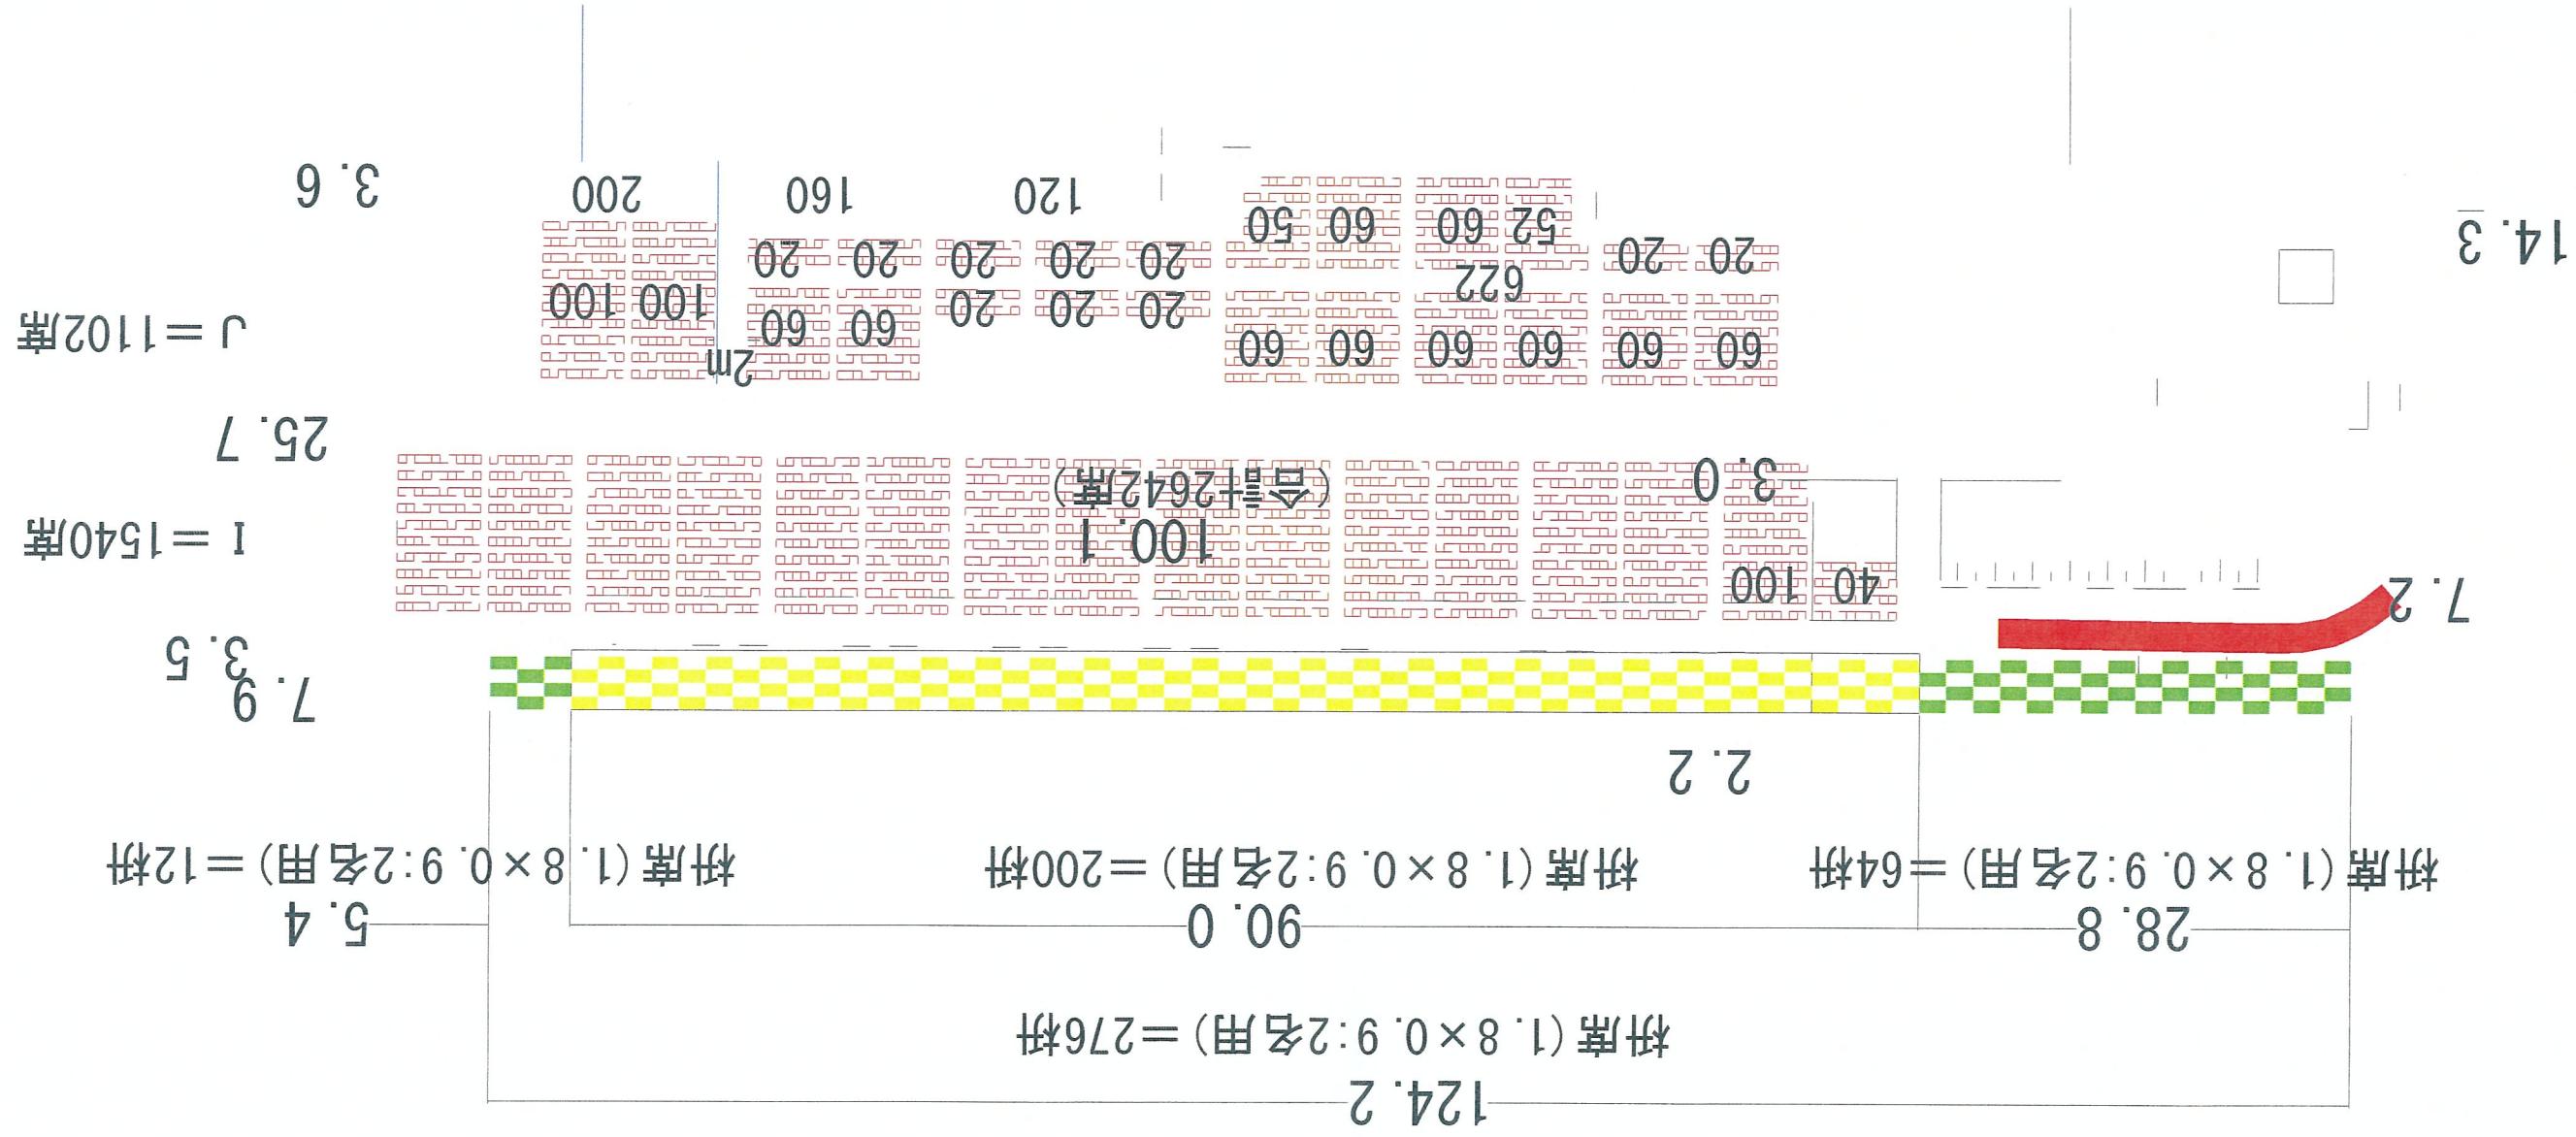


浜大津スカイプラザ配席(案)

1,402席


椅子席



- A: 160席
- B: 160席
- C: 168席
- D: 148席
- E: 166席
- F: 210席
- G: 200席
- H: 50席
- I: 60席
- J: 70席
- 合計 1,402席

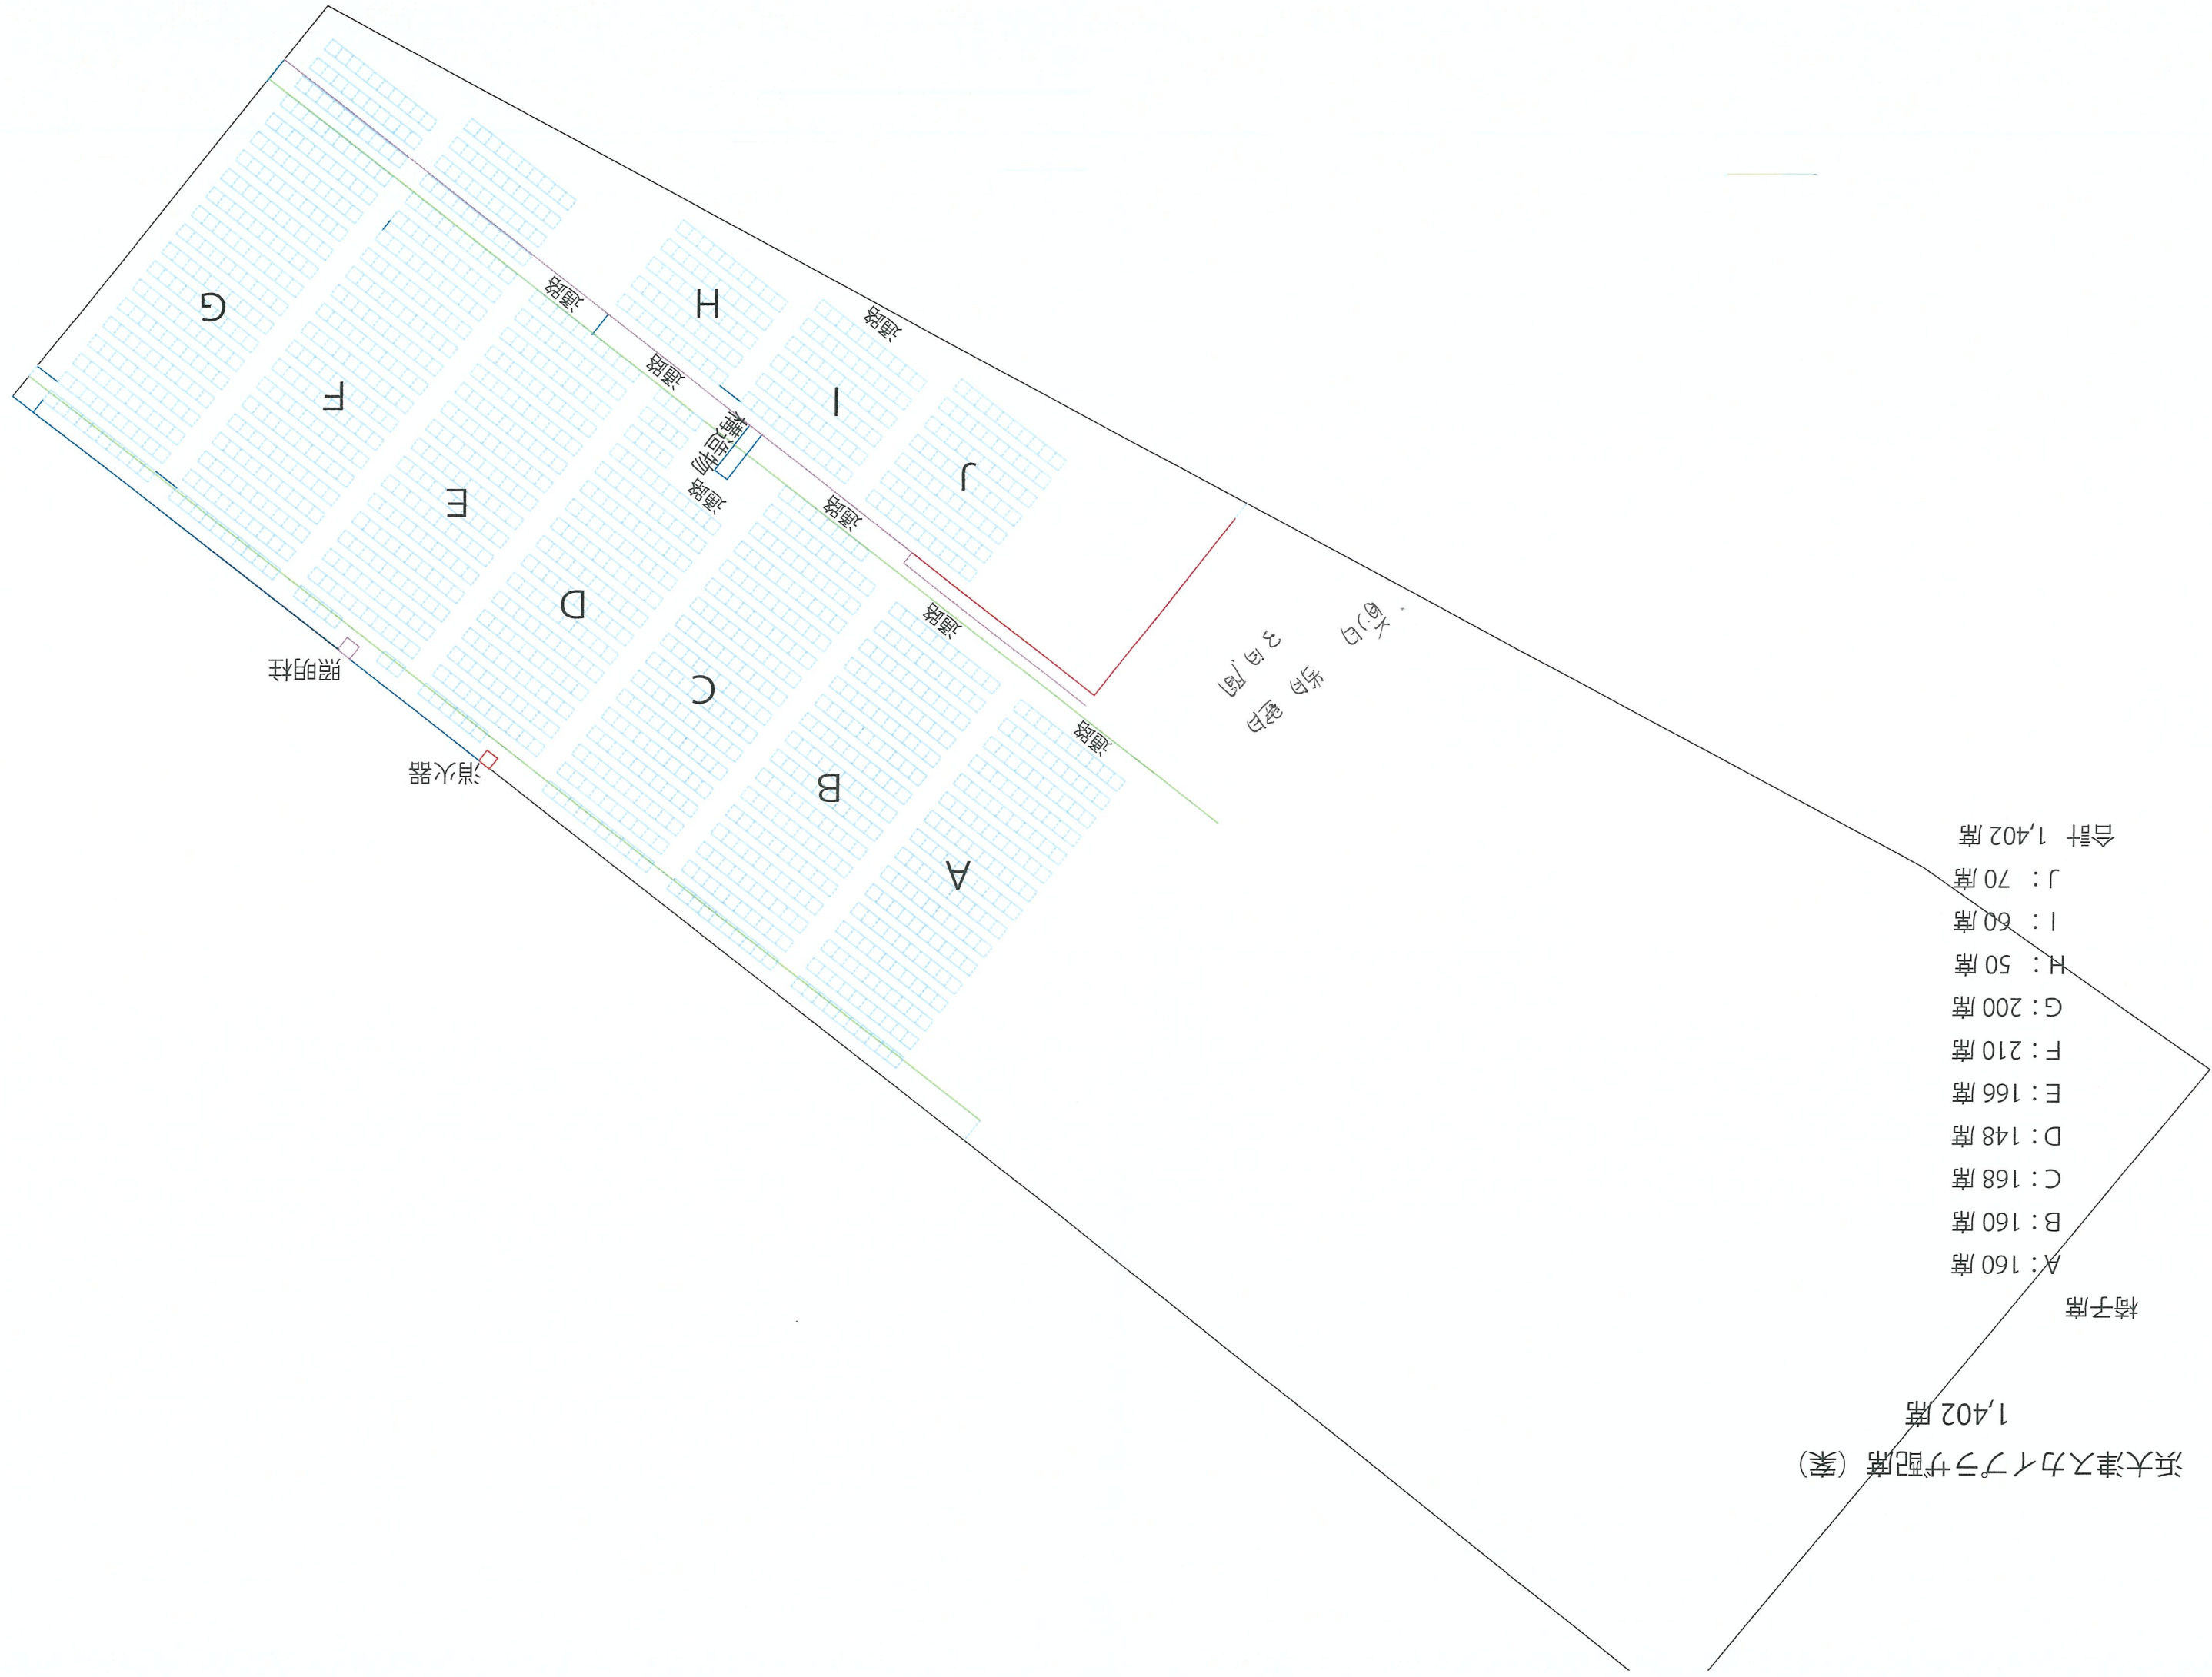

駅チカ席 (スカイクロア)
760 席

- A: 40 席
- B: 40 席
- C: 40 席
- D: 40 席
- E: 40 席
- F: 40 席
- G: 40 席
- H: 40 席
- I: 40 席
- J: 40 席
- K: 40 席
- L: 40 席
- M: 40 席
- N: 40 席
- O: 40 席
- P: 40 席
- Q: 40 席
- R: 40 席
- S: 40 席
- 合計 760 席

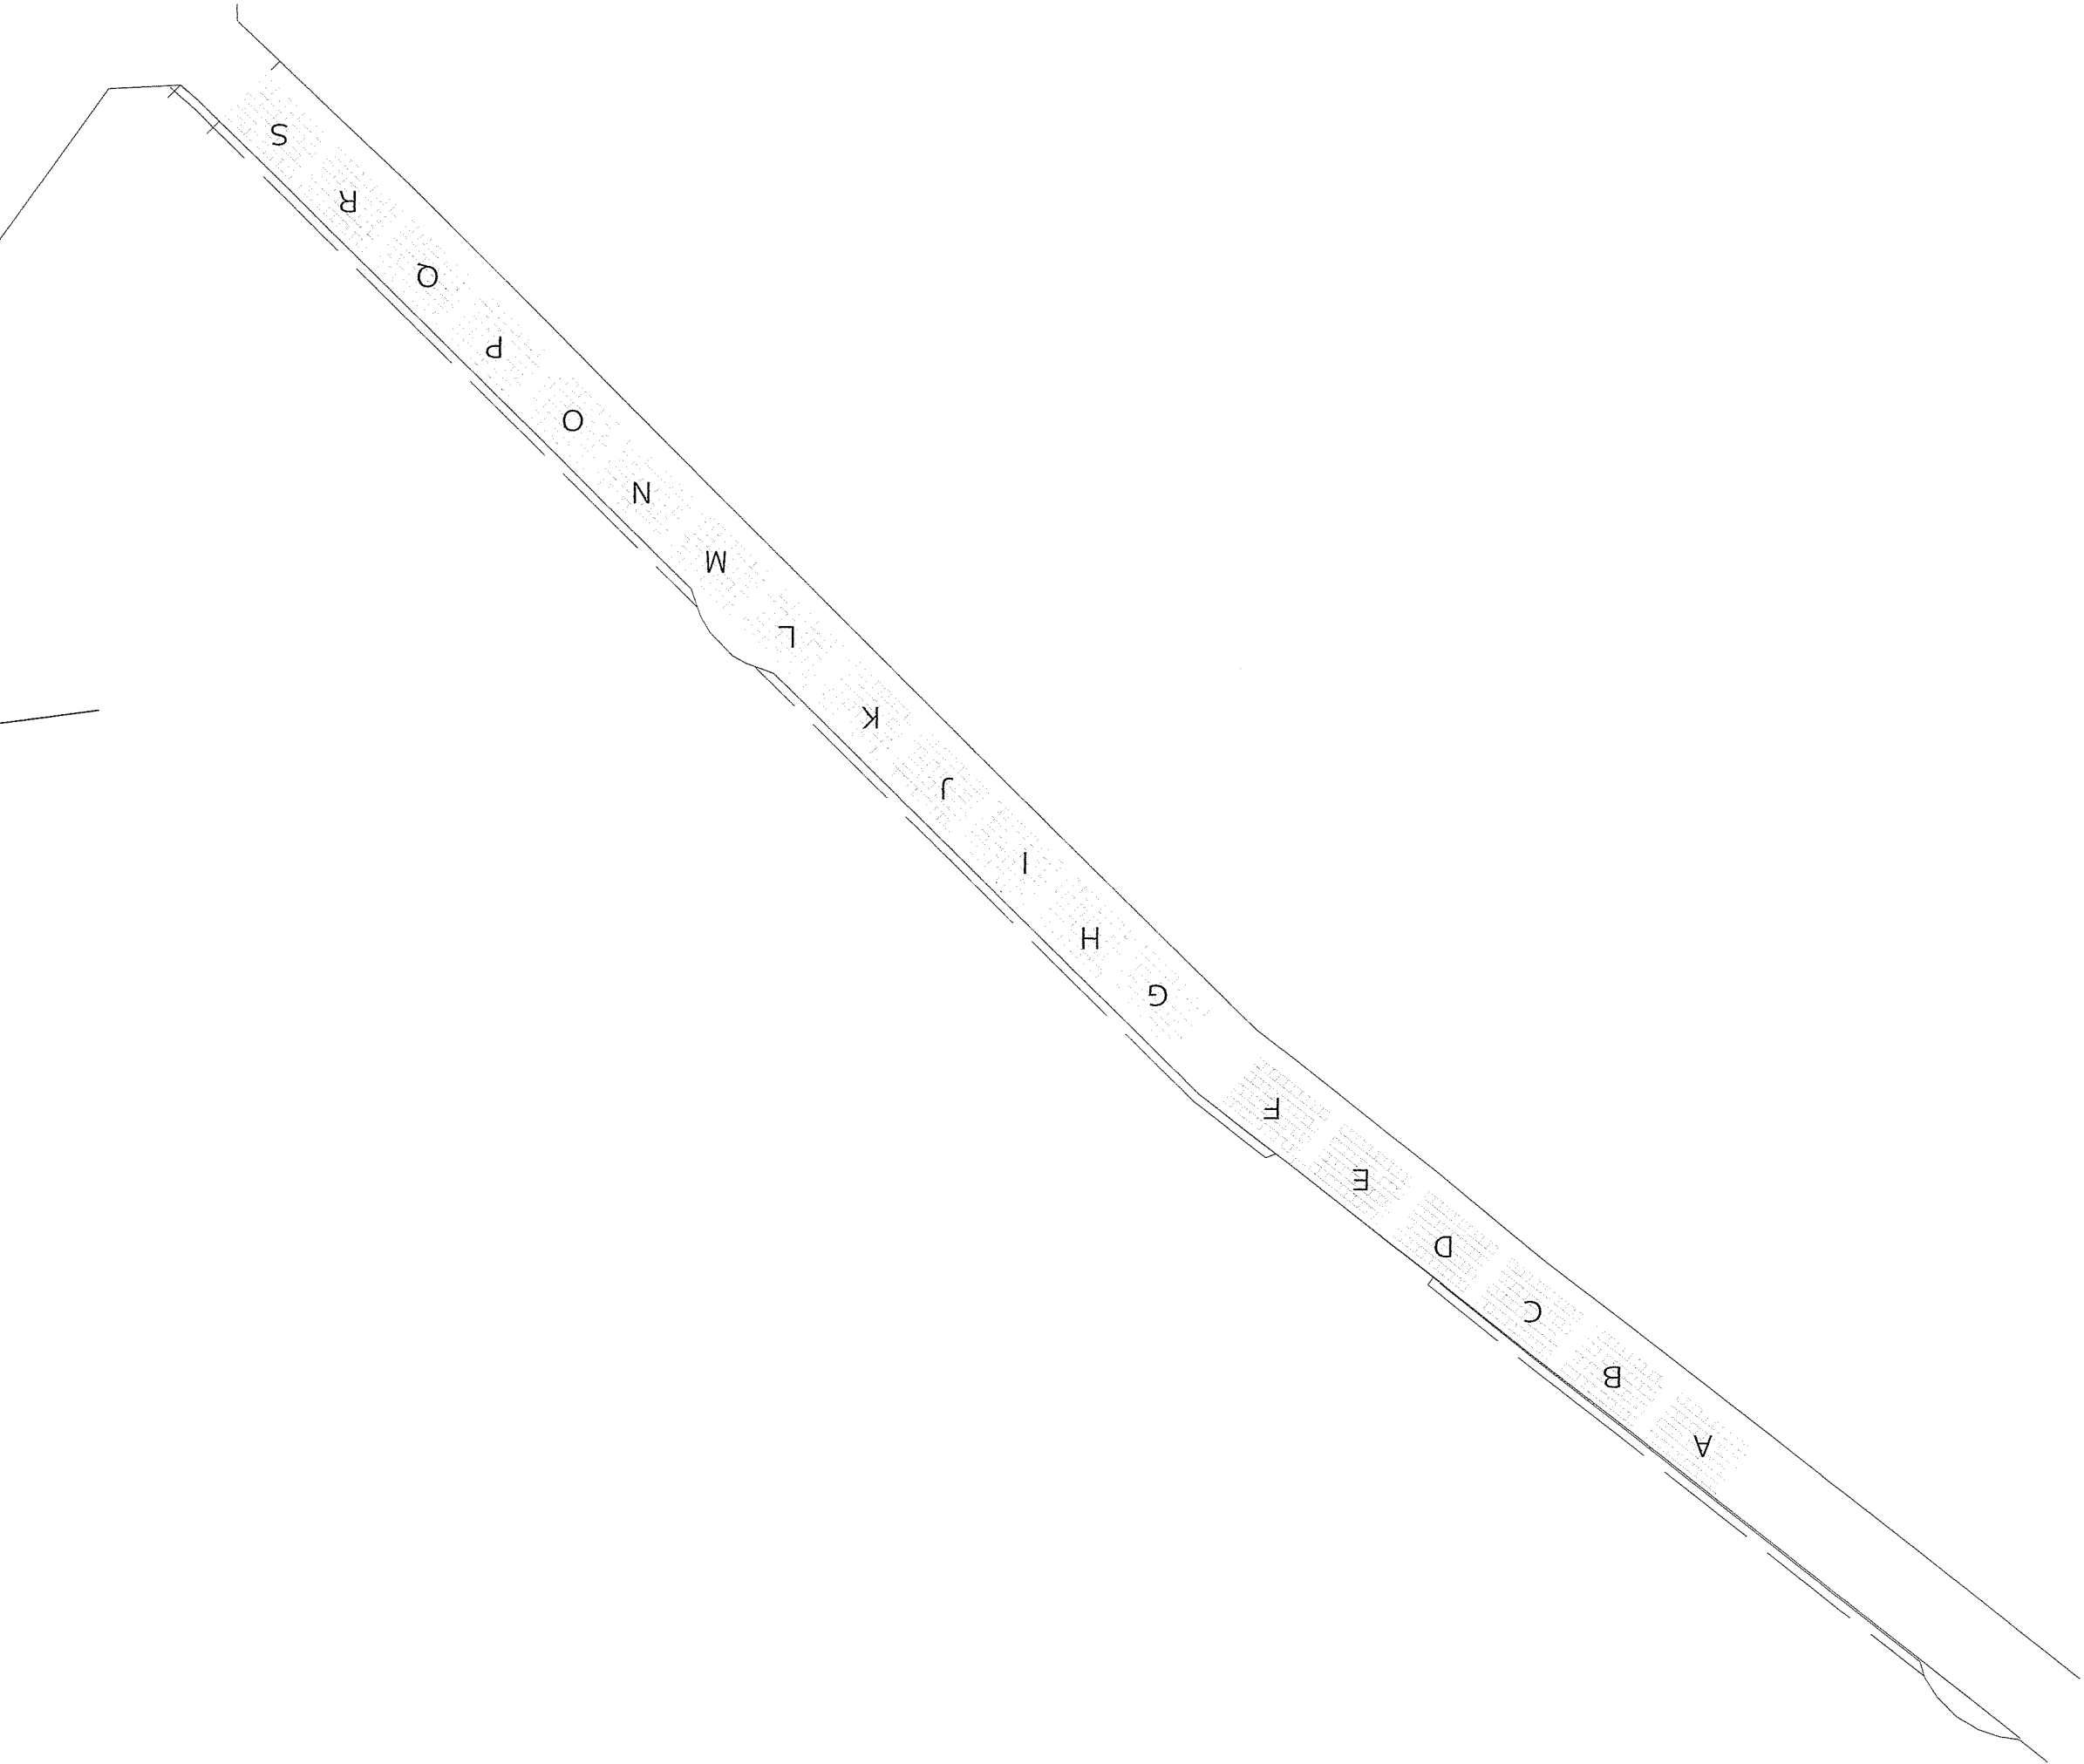

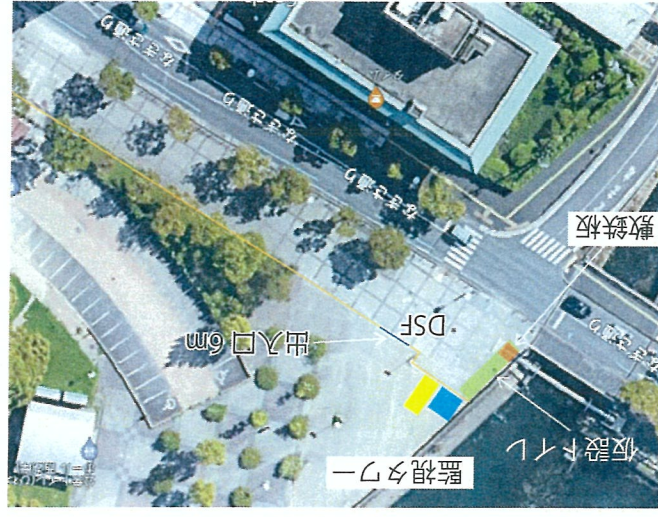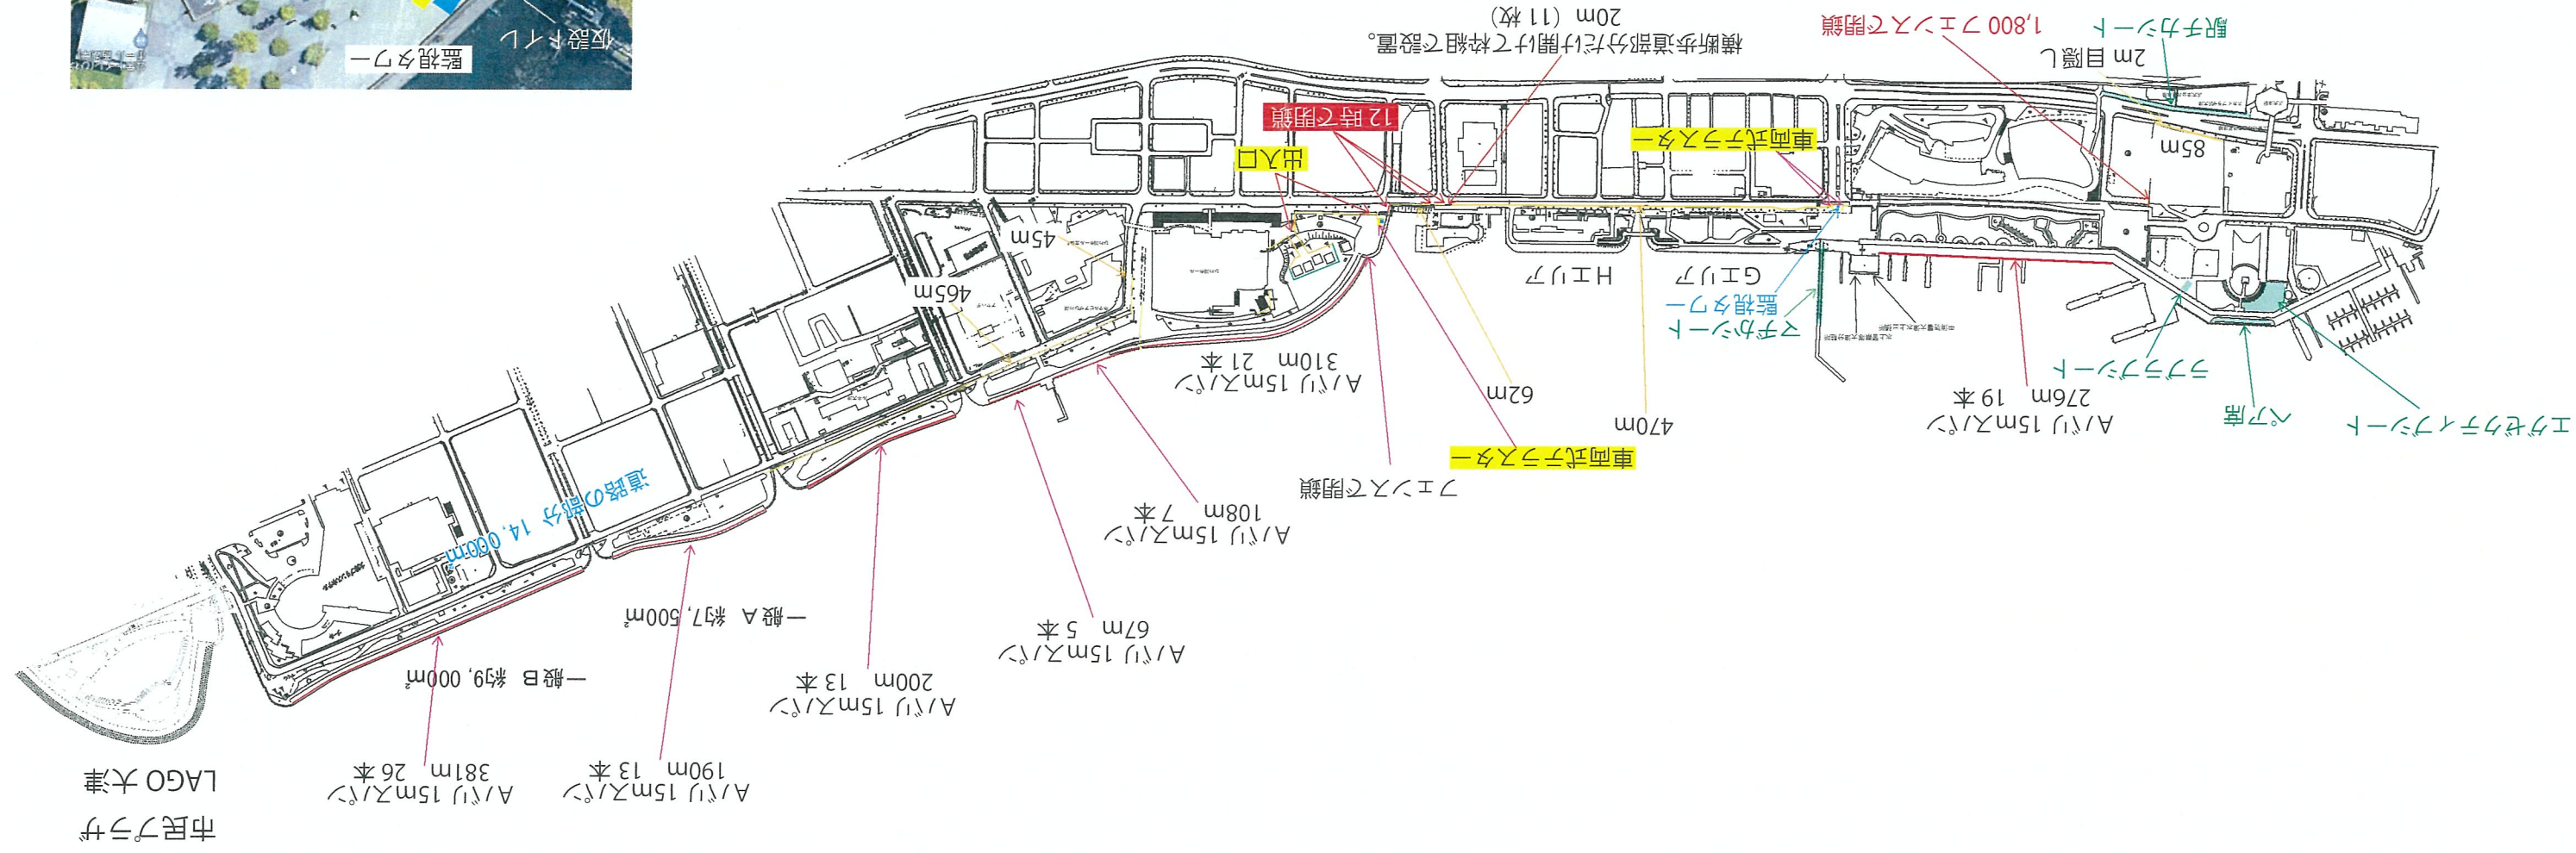

市民プラザ
LAGO 大津

滋賀県立柳ヶ崎ヨットハーバー
観覧席レイアウト(案)

- 搬入作業(8月4・5・6)
- ・パイプ椅子等の機材搬入(設営は6日。)
 - ・電気工事(状況により。)
 - ・仮設トイレの搬入。

- 撤去搬出作業
- ・パイプ椅子は当日撤去・搬出
 - ・電気工事当日
 - ・仮設トイレ 汲み取り後・撤去(7日)

イステール席(屋上)	
番号	定員
1	6
2	6
3	6
4	6
5	6
6	6
7	6
8	6
9	6
10	6
11	6
12	6
13	6
14	6
84	

イス席(屋上)

あ	200
い	200
う	190
え	180
お	160
か	120
き	120
く	120
け	120
こ	72
1482	

見切れ

- ・あ 200/200
- ・い 180/200
- ・う 110/190

イス席(1階)

さ	72
し	150
す	150
せ	12
そ	130
た	100
ち	100
つ	100
て	18
と	100
な	60
に	60
ぬ	12
1064	

マス席

	枠数	定員	
A	20	6	120
B	20	6	120
C	20	6	120
D	20	6	120
E	20	6	120
F	20	6	120
G	20	6	120
H	20	6	120
I	20	6	120
J	20	6	120
K	20	6	120
L	15	6	90
M	16	6	96
N	16	6	96
O	18	6	108
P	18	6	108
			1818

現時点での合計
4,448席
うち見切れ
490席

- ・各進入路(2カ所)には、H1,800のフェンスで閉鎖し、警備員を配置する。
- ・第一交通との隙間も同様とする。
- ・立命館大学との境界は、市営管理者と協議の上取り決める。