


看板設置図 第6ブロック ミリケンパーク

第6ブロック看板小計

- ⑧このエリアは車両通行止め ×1
- ⑨入出庫出来ません ×4
- ⑭ミリケンパーク会場 → ×1
- ⑮臨時駐輪場 ×3
- ⑯モザイク方面 ← ×1
- ⑰JR元町駅国道2号方面 ×2

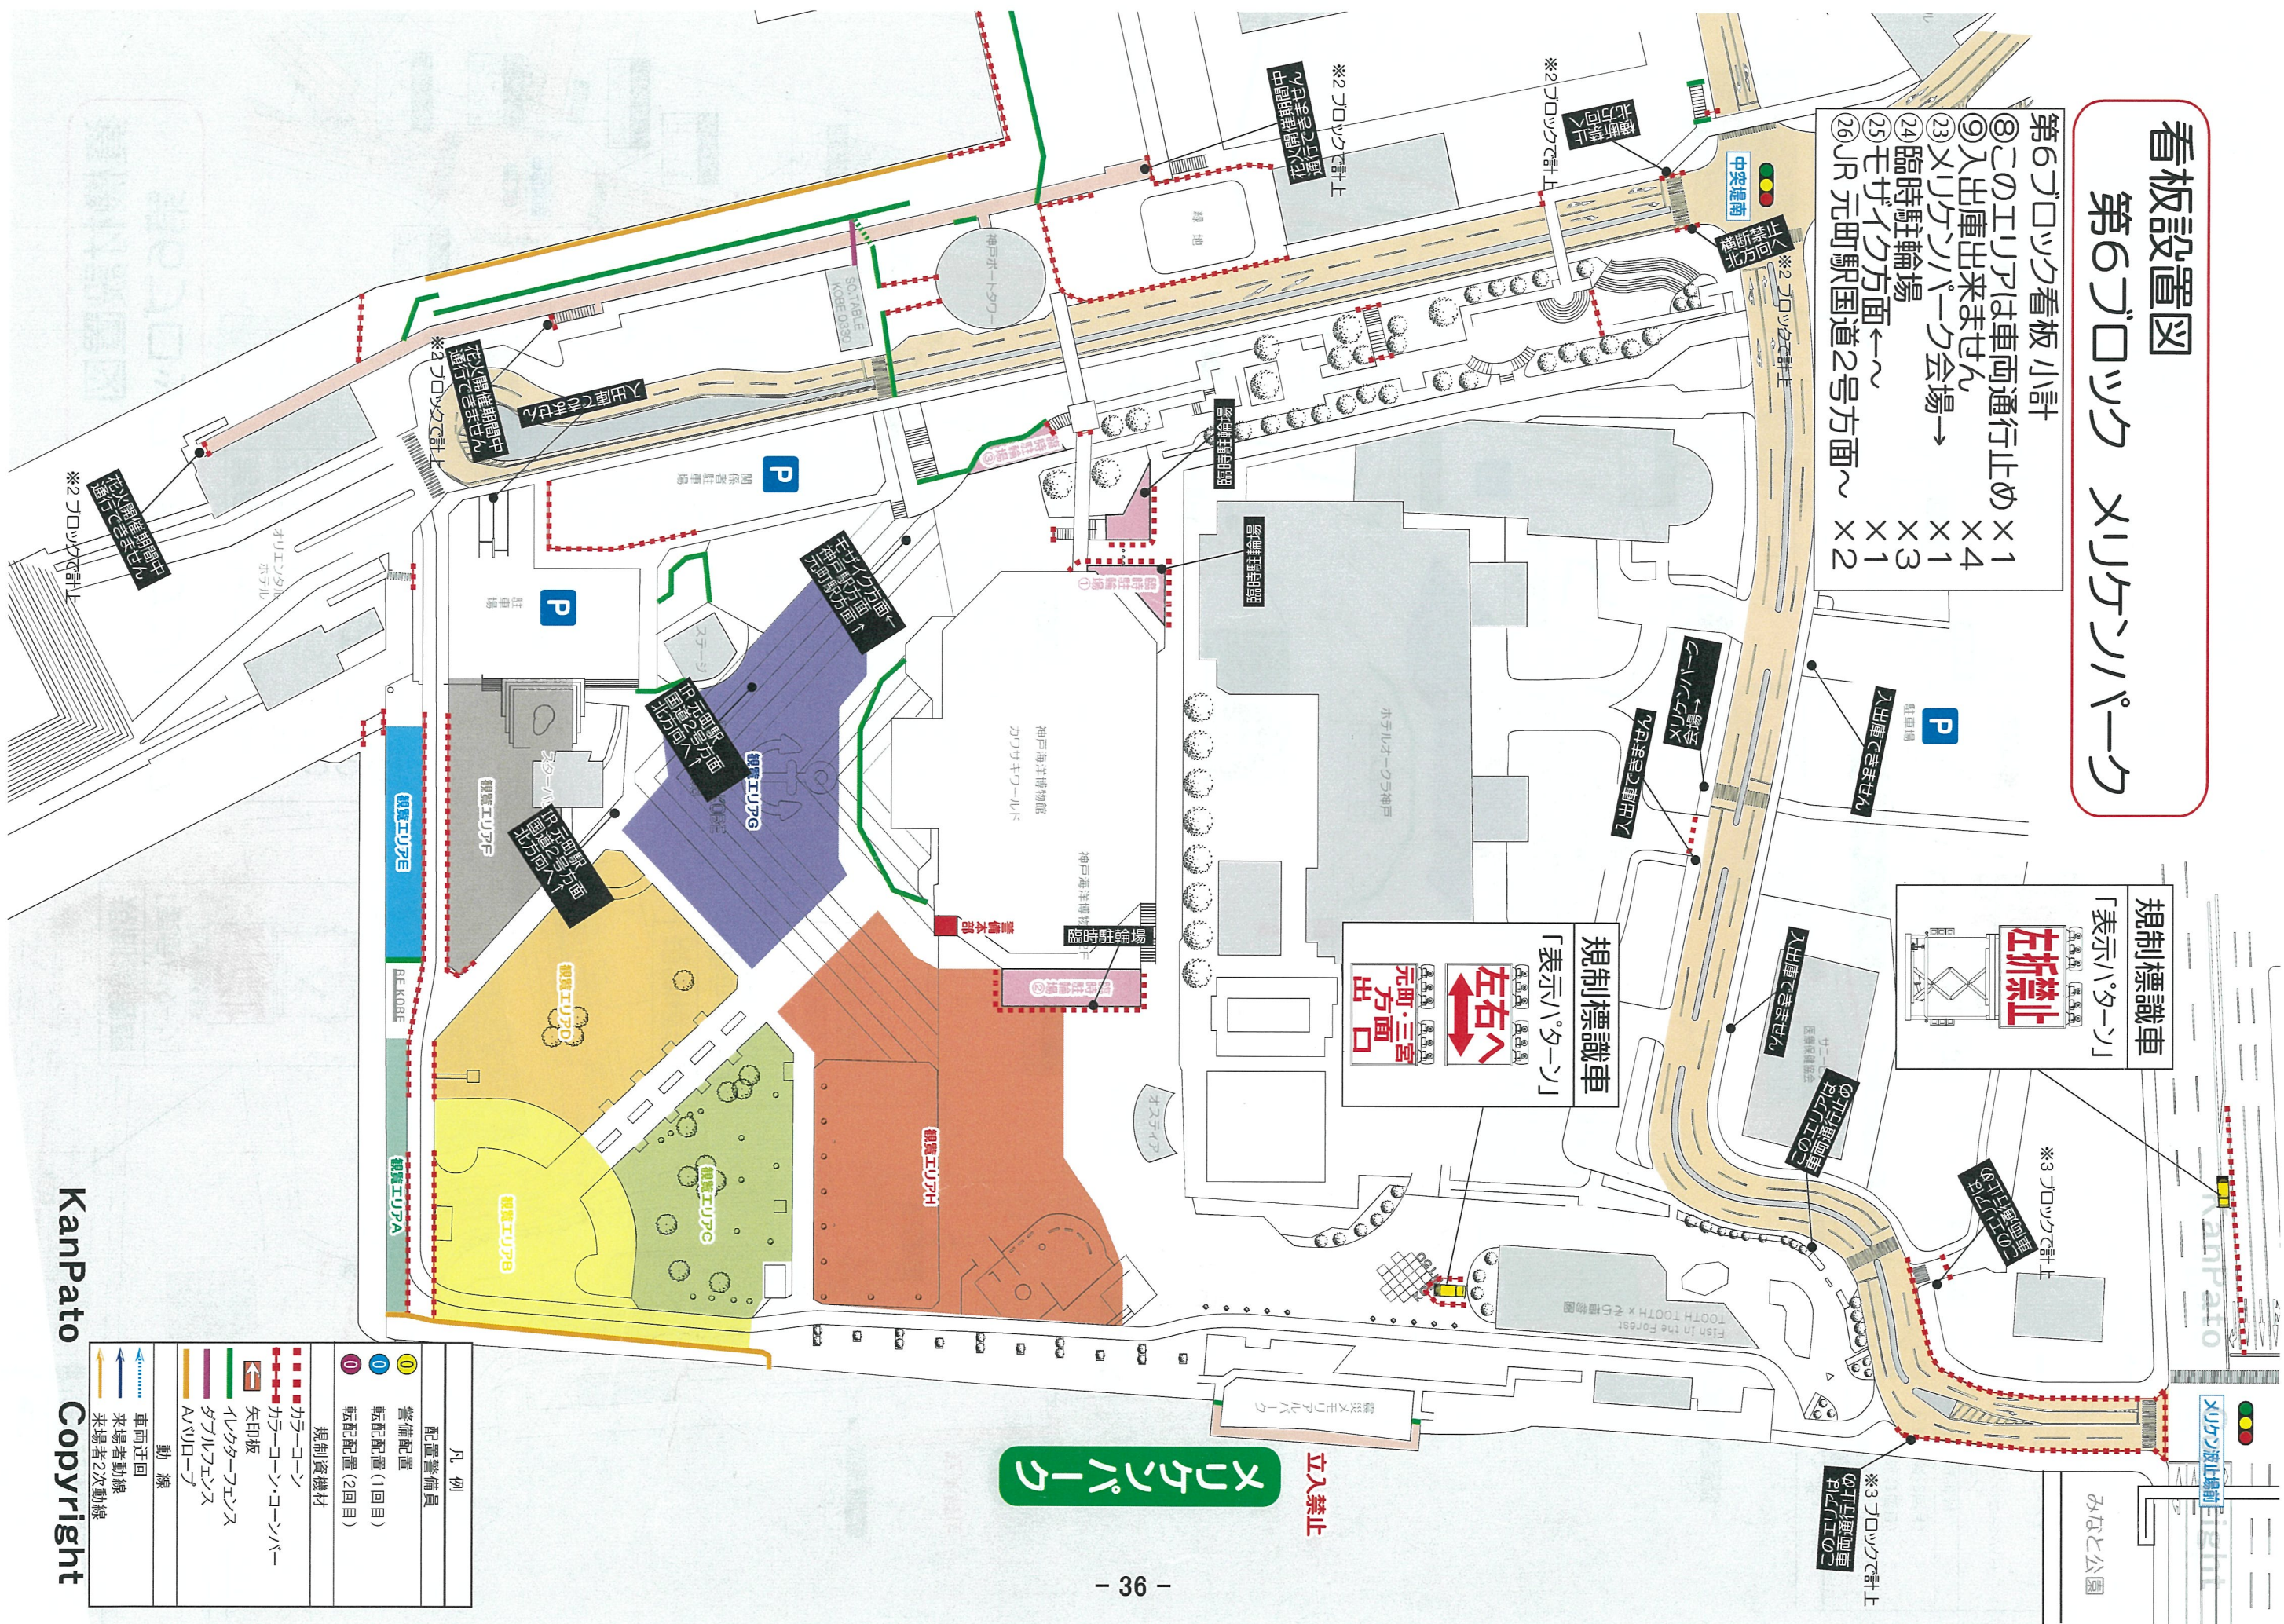

規制標識車
「表示パターン」
左折禁止


規制標識車
「表示パターン」
左右へ
元町・三宮
方面口

ミリケンパーク


立入禁止

凡 例	
①	配置警備員
②	警備配置
③	転配配置 (1回目)
④	転配配置 (2回目)
規制資機材	
カラーコーン	カラーコーン・コーンパー
矢印板	矢印板
ヘルカターゼニス	ヘルカターゼニス
タフルアゼニス	タフルアゼニス
AVUロープ	AVUロープ
動 線	
車両迂回	車両迂回
来場者動線	来場者動線
来場者2次動線	来場者2次動線

警備配置図③ (18:50~19:30)
第6ブロック ミリケンパーク

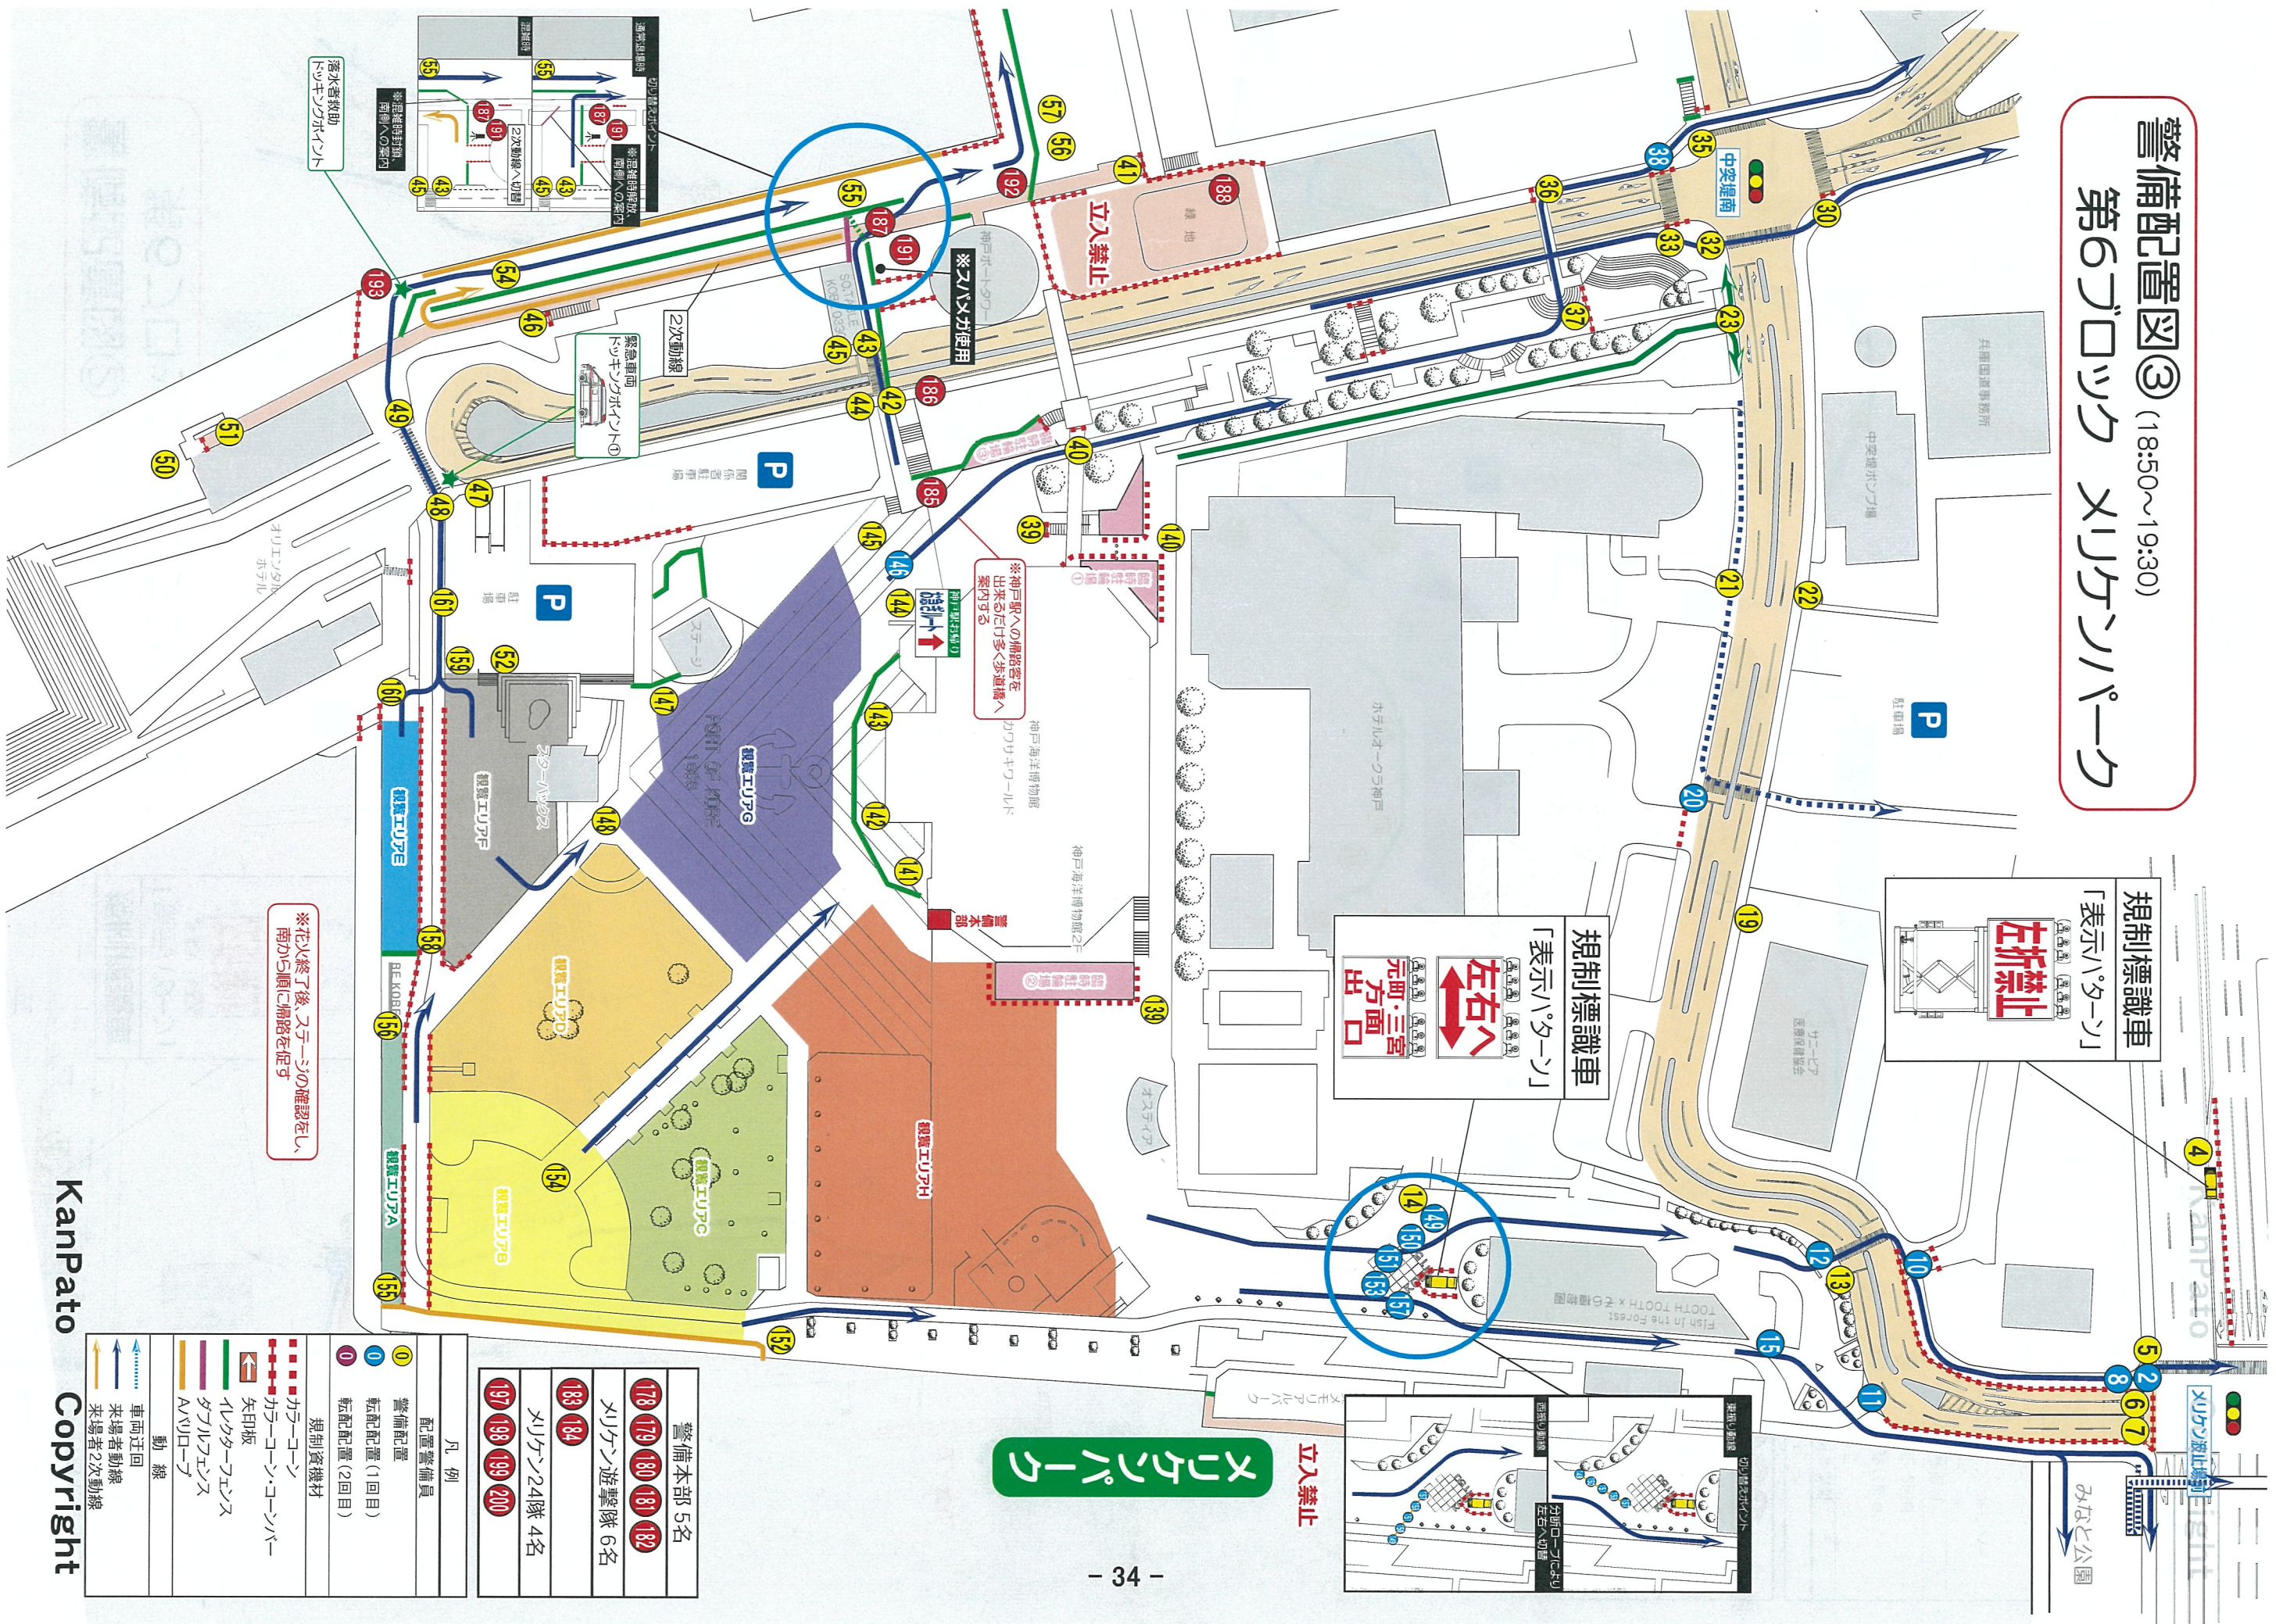



警備配置図① (16:00~18:00)
第6ブロック ミリケンパーク

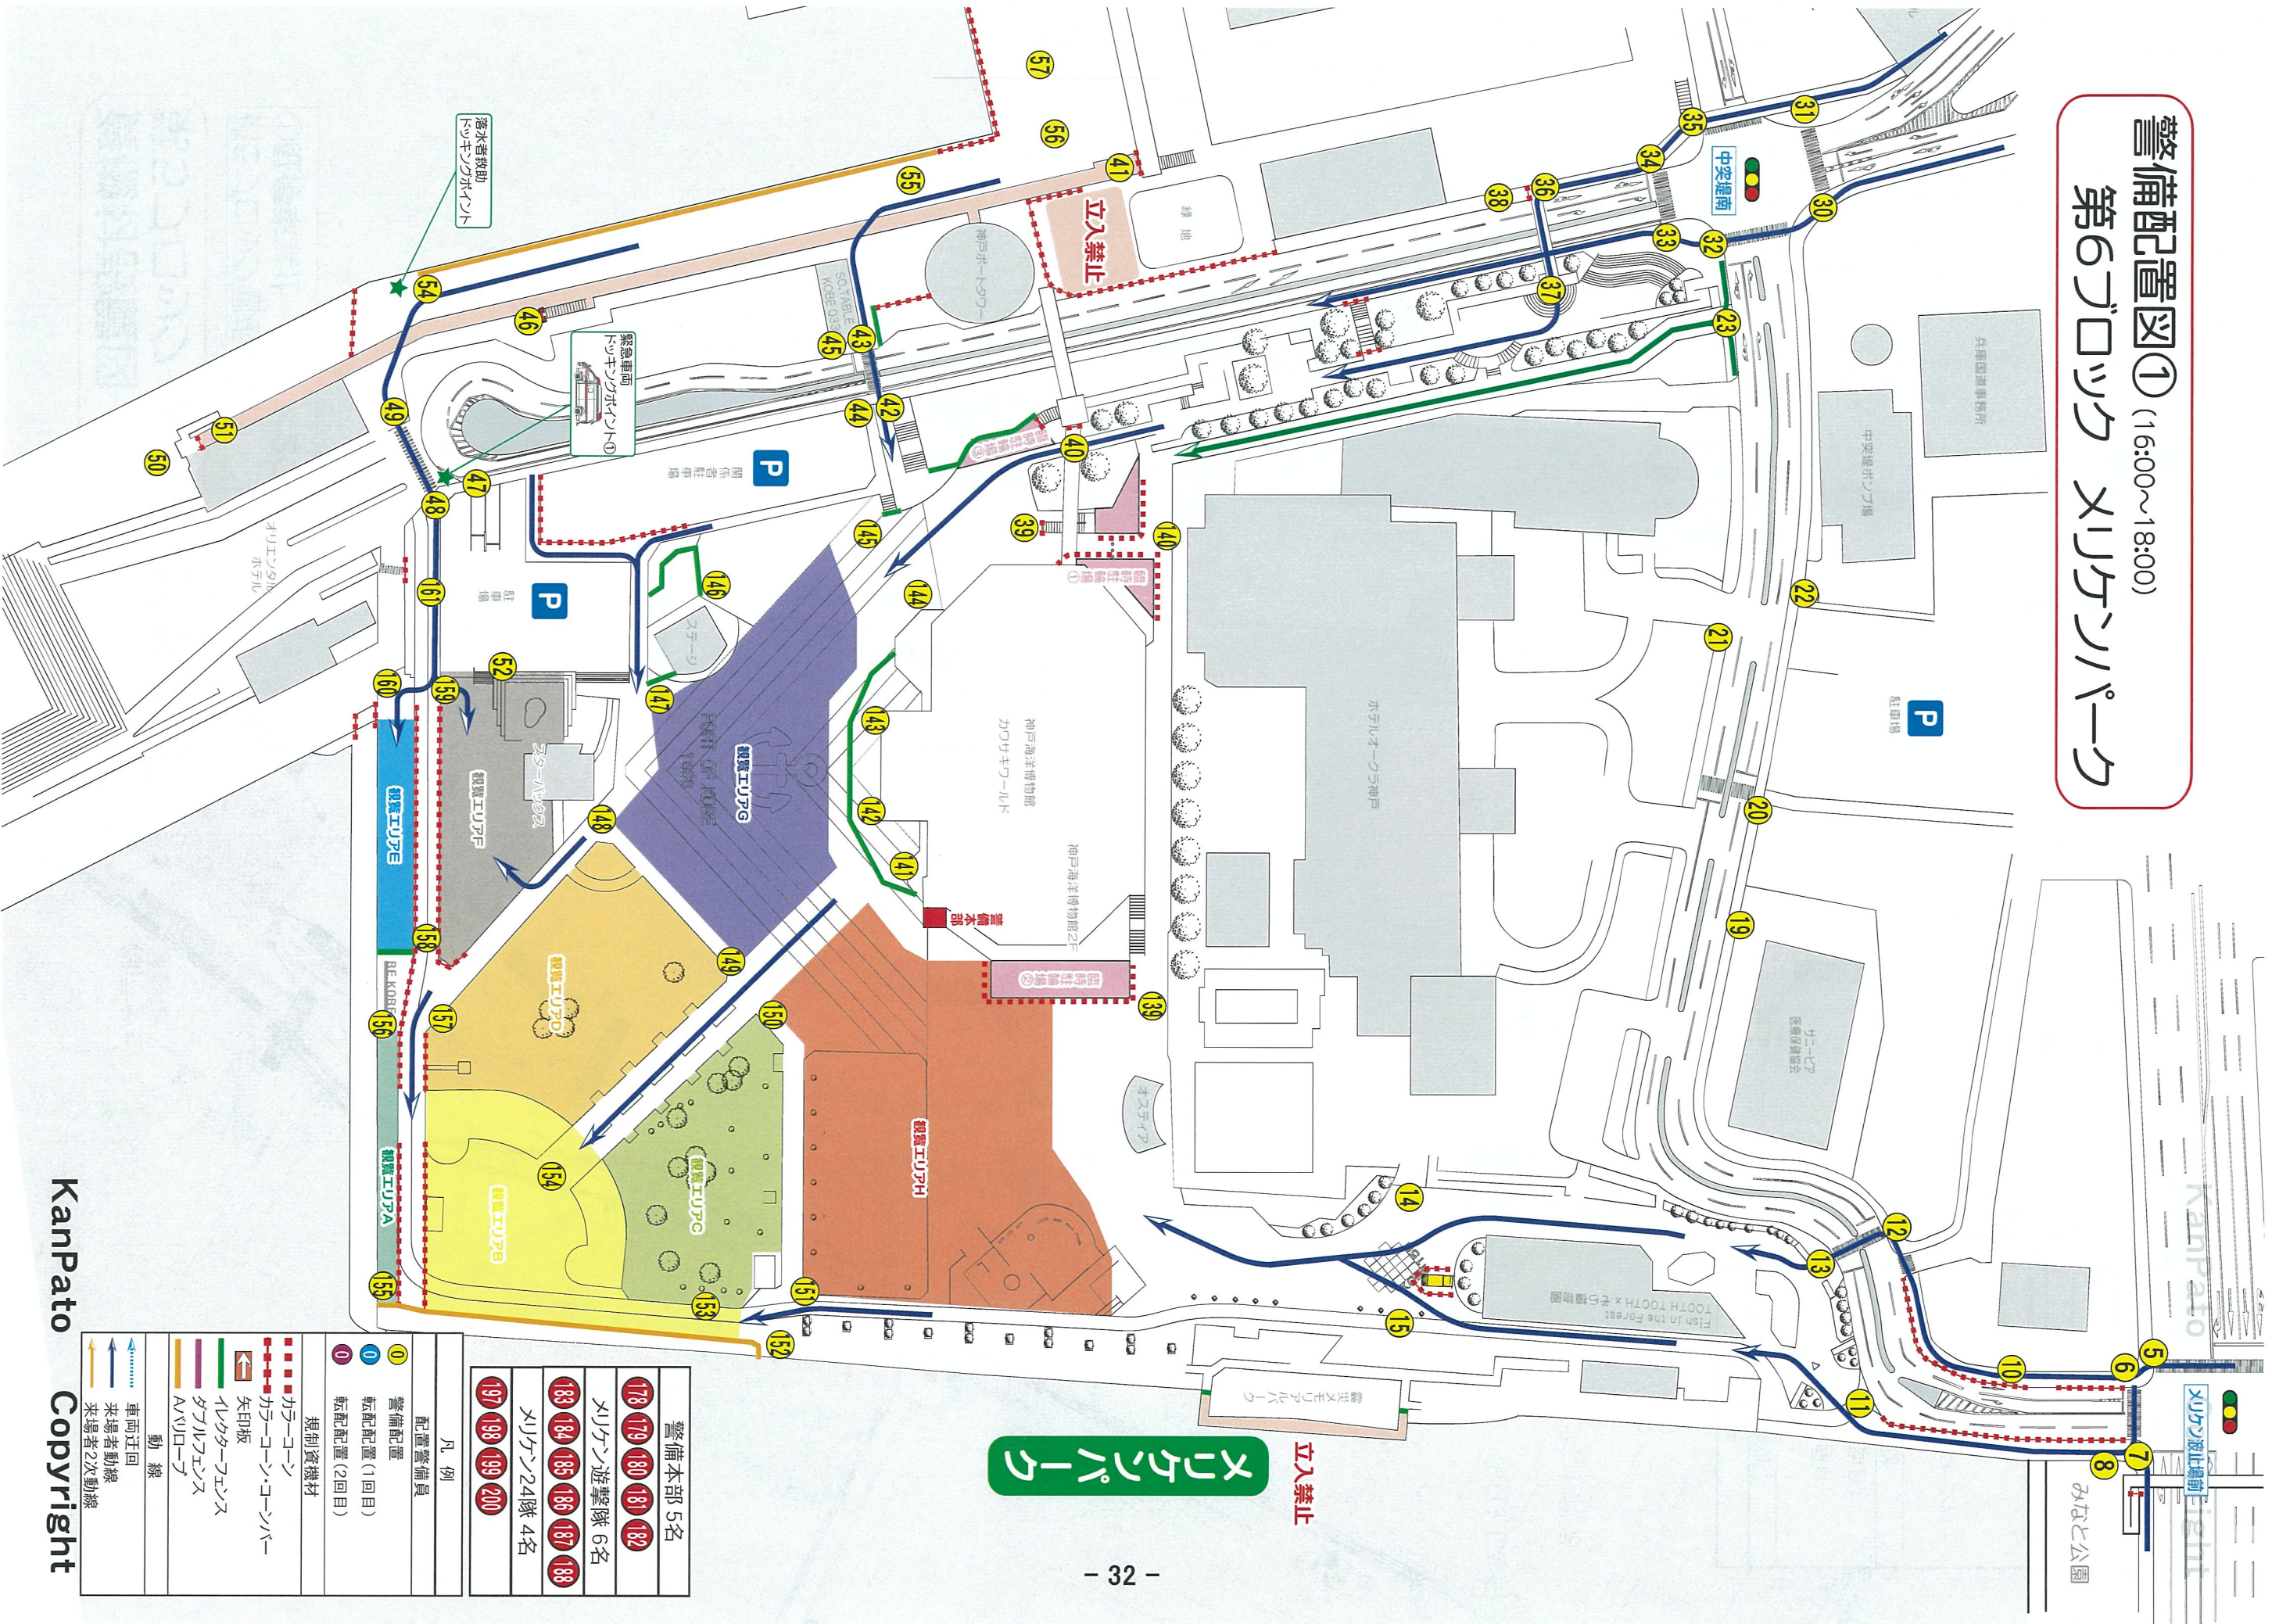



警備配置図①② (16:00~18:50)
第5ブロック ポートアイランド

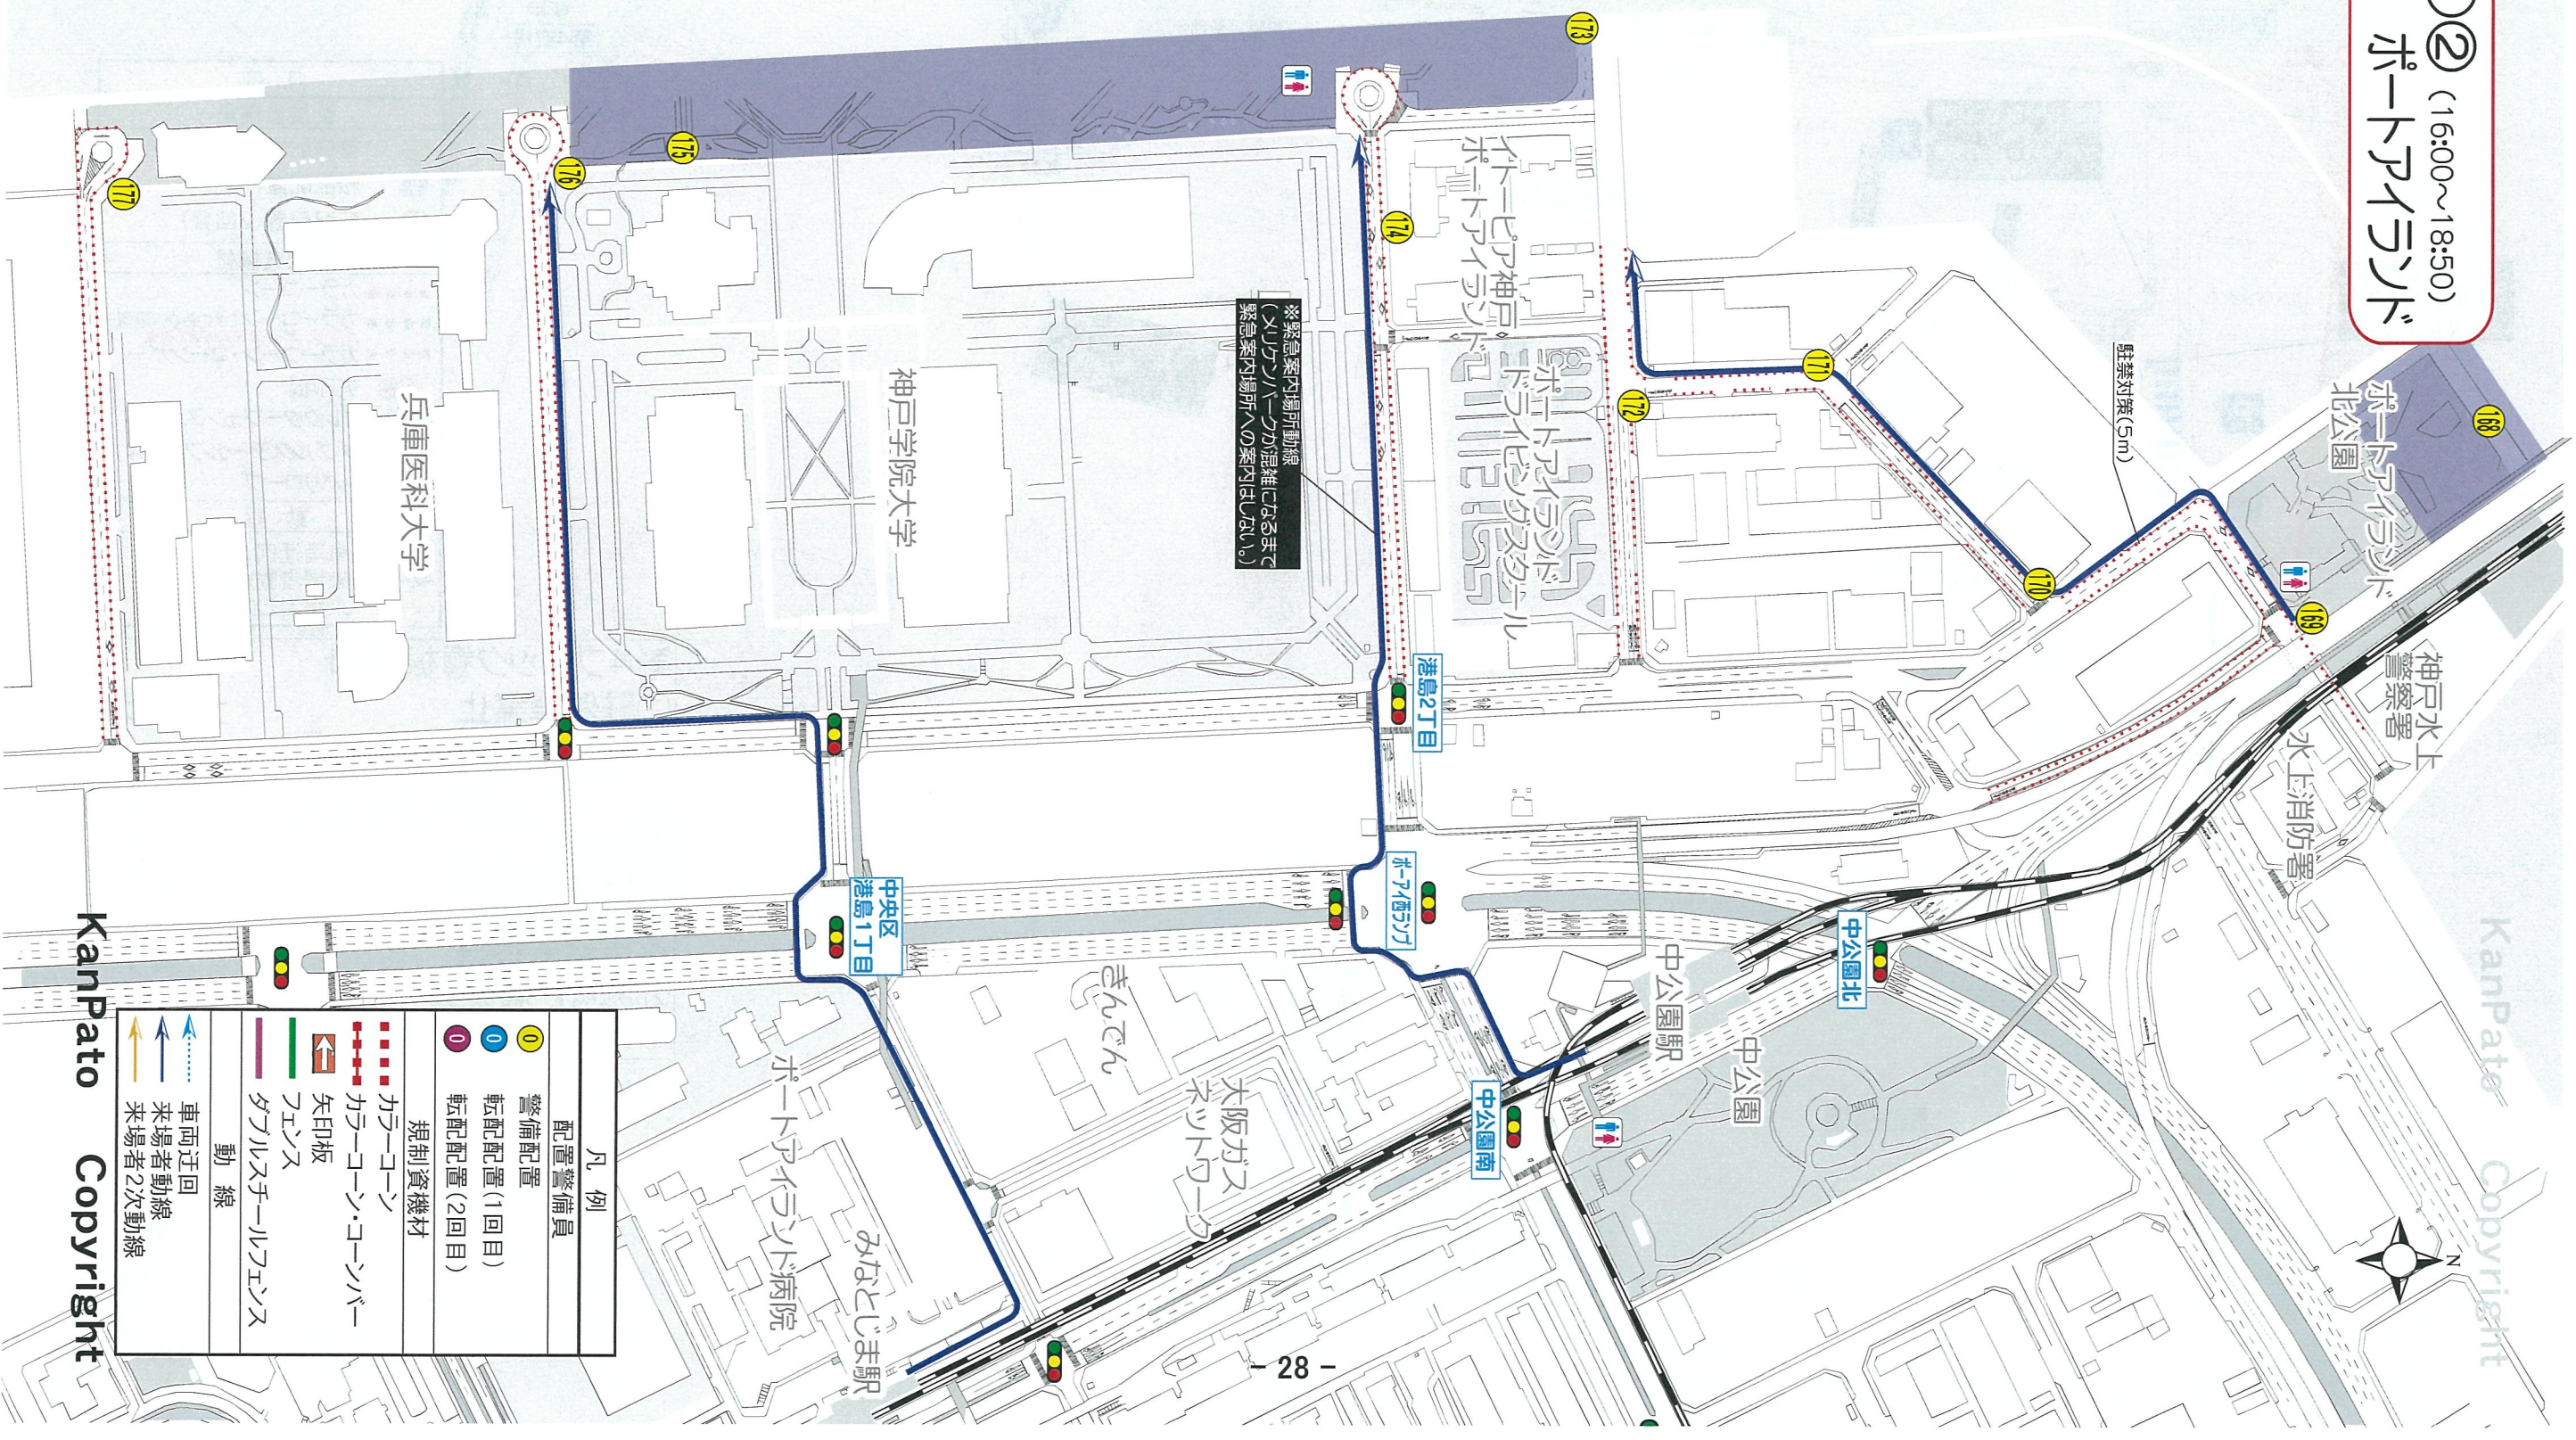

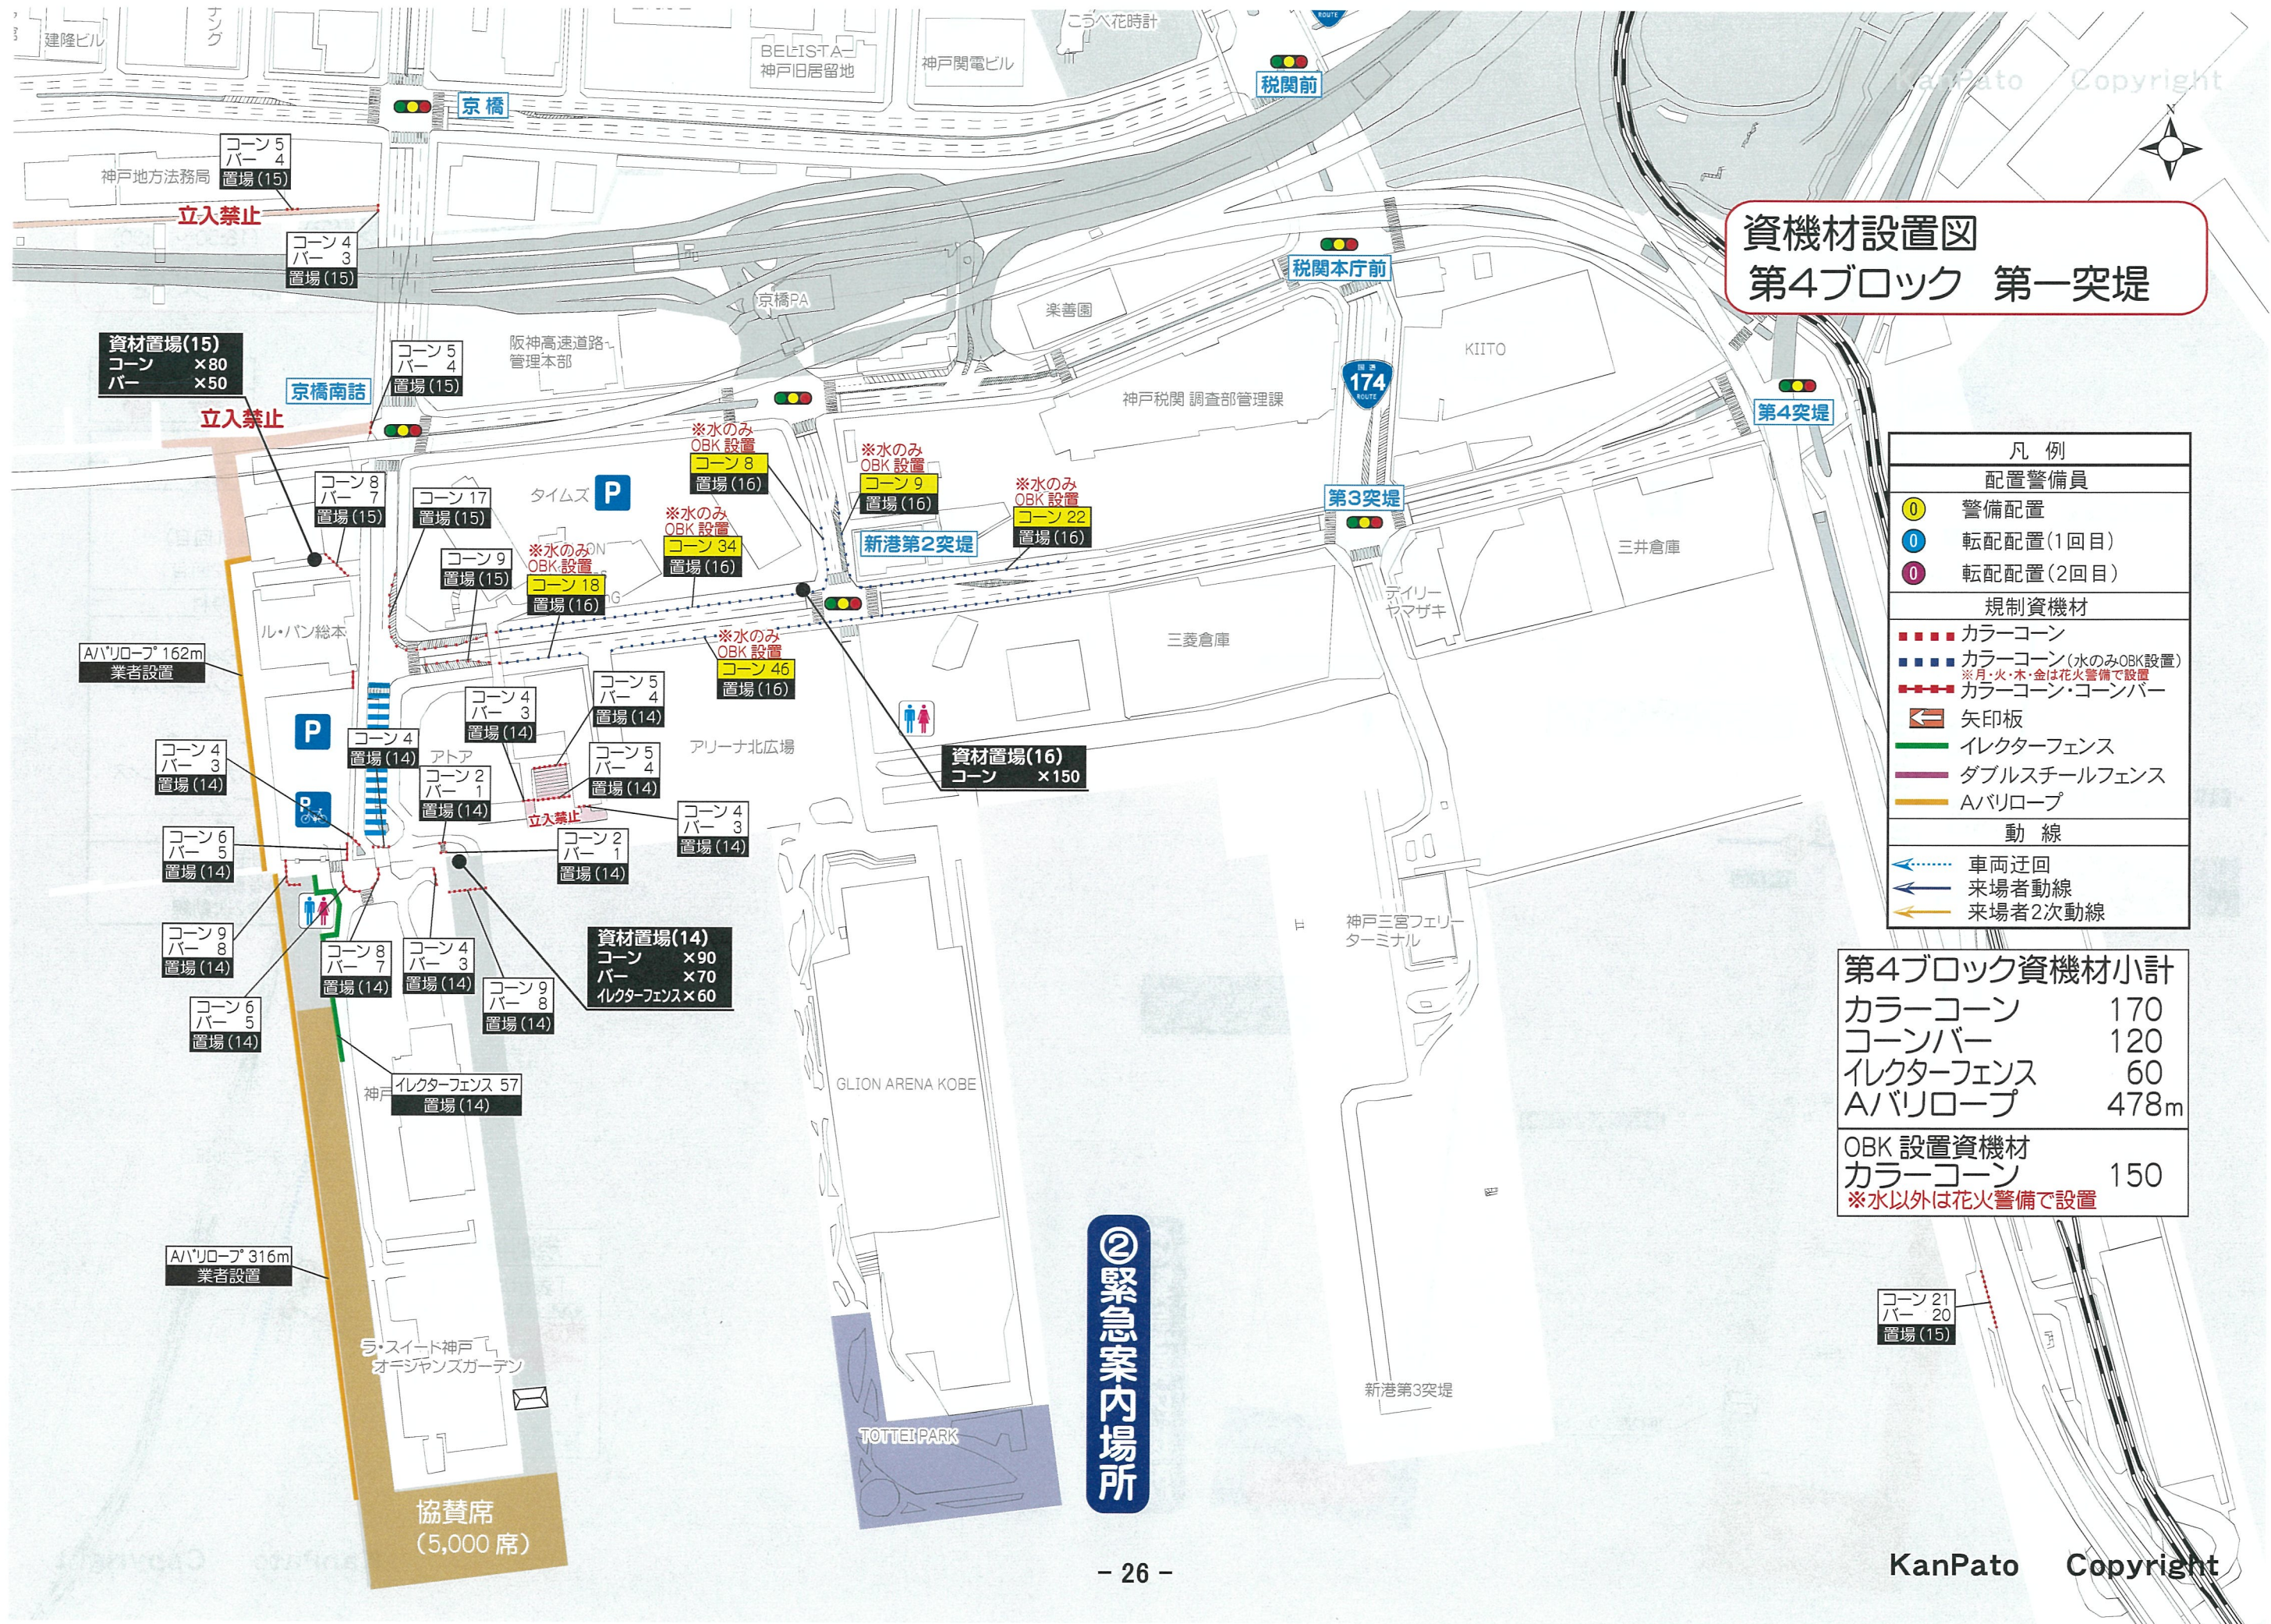


資機材設置図
第4ブロック 第一突堤

凡 例	
配置警備員	
①	警備配置
②	転配配置(1回目)
③	転配配置(2回目)
規制資機材	
■	カラーコーン
■	カラーコーン(水のみOBK設置) ※月・火・木・金は花火警備で設置
■	カラーコーン・コーンバー
→	矢印板
—	イレクターフェンス
—	ダブルスチールフェンス
—	Aバリアロープ
動 線	
→	車両迂回
→	来場者動線
→	来場者2次動線

第4ブロック資機材小計	
カラーコーン	170
コーンバー	120
イレクターフェンス	60
Aバリアロープ	478m
OBK 設置資機材	
カラーコーン	150
※水以外は花火警備で設置	

②緊急案内場所

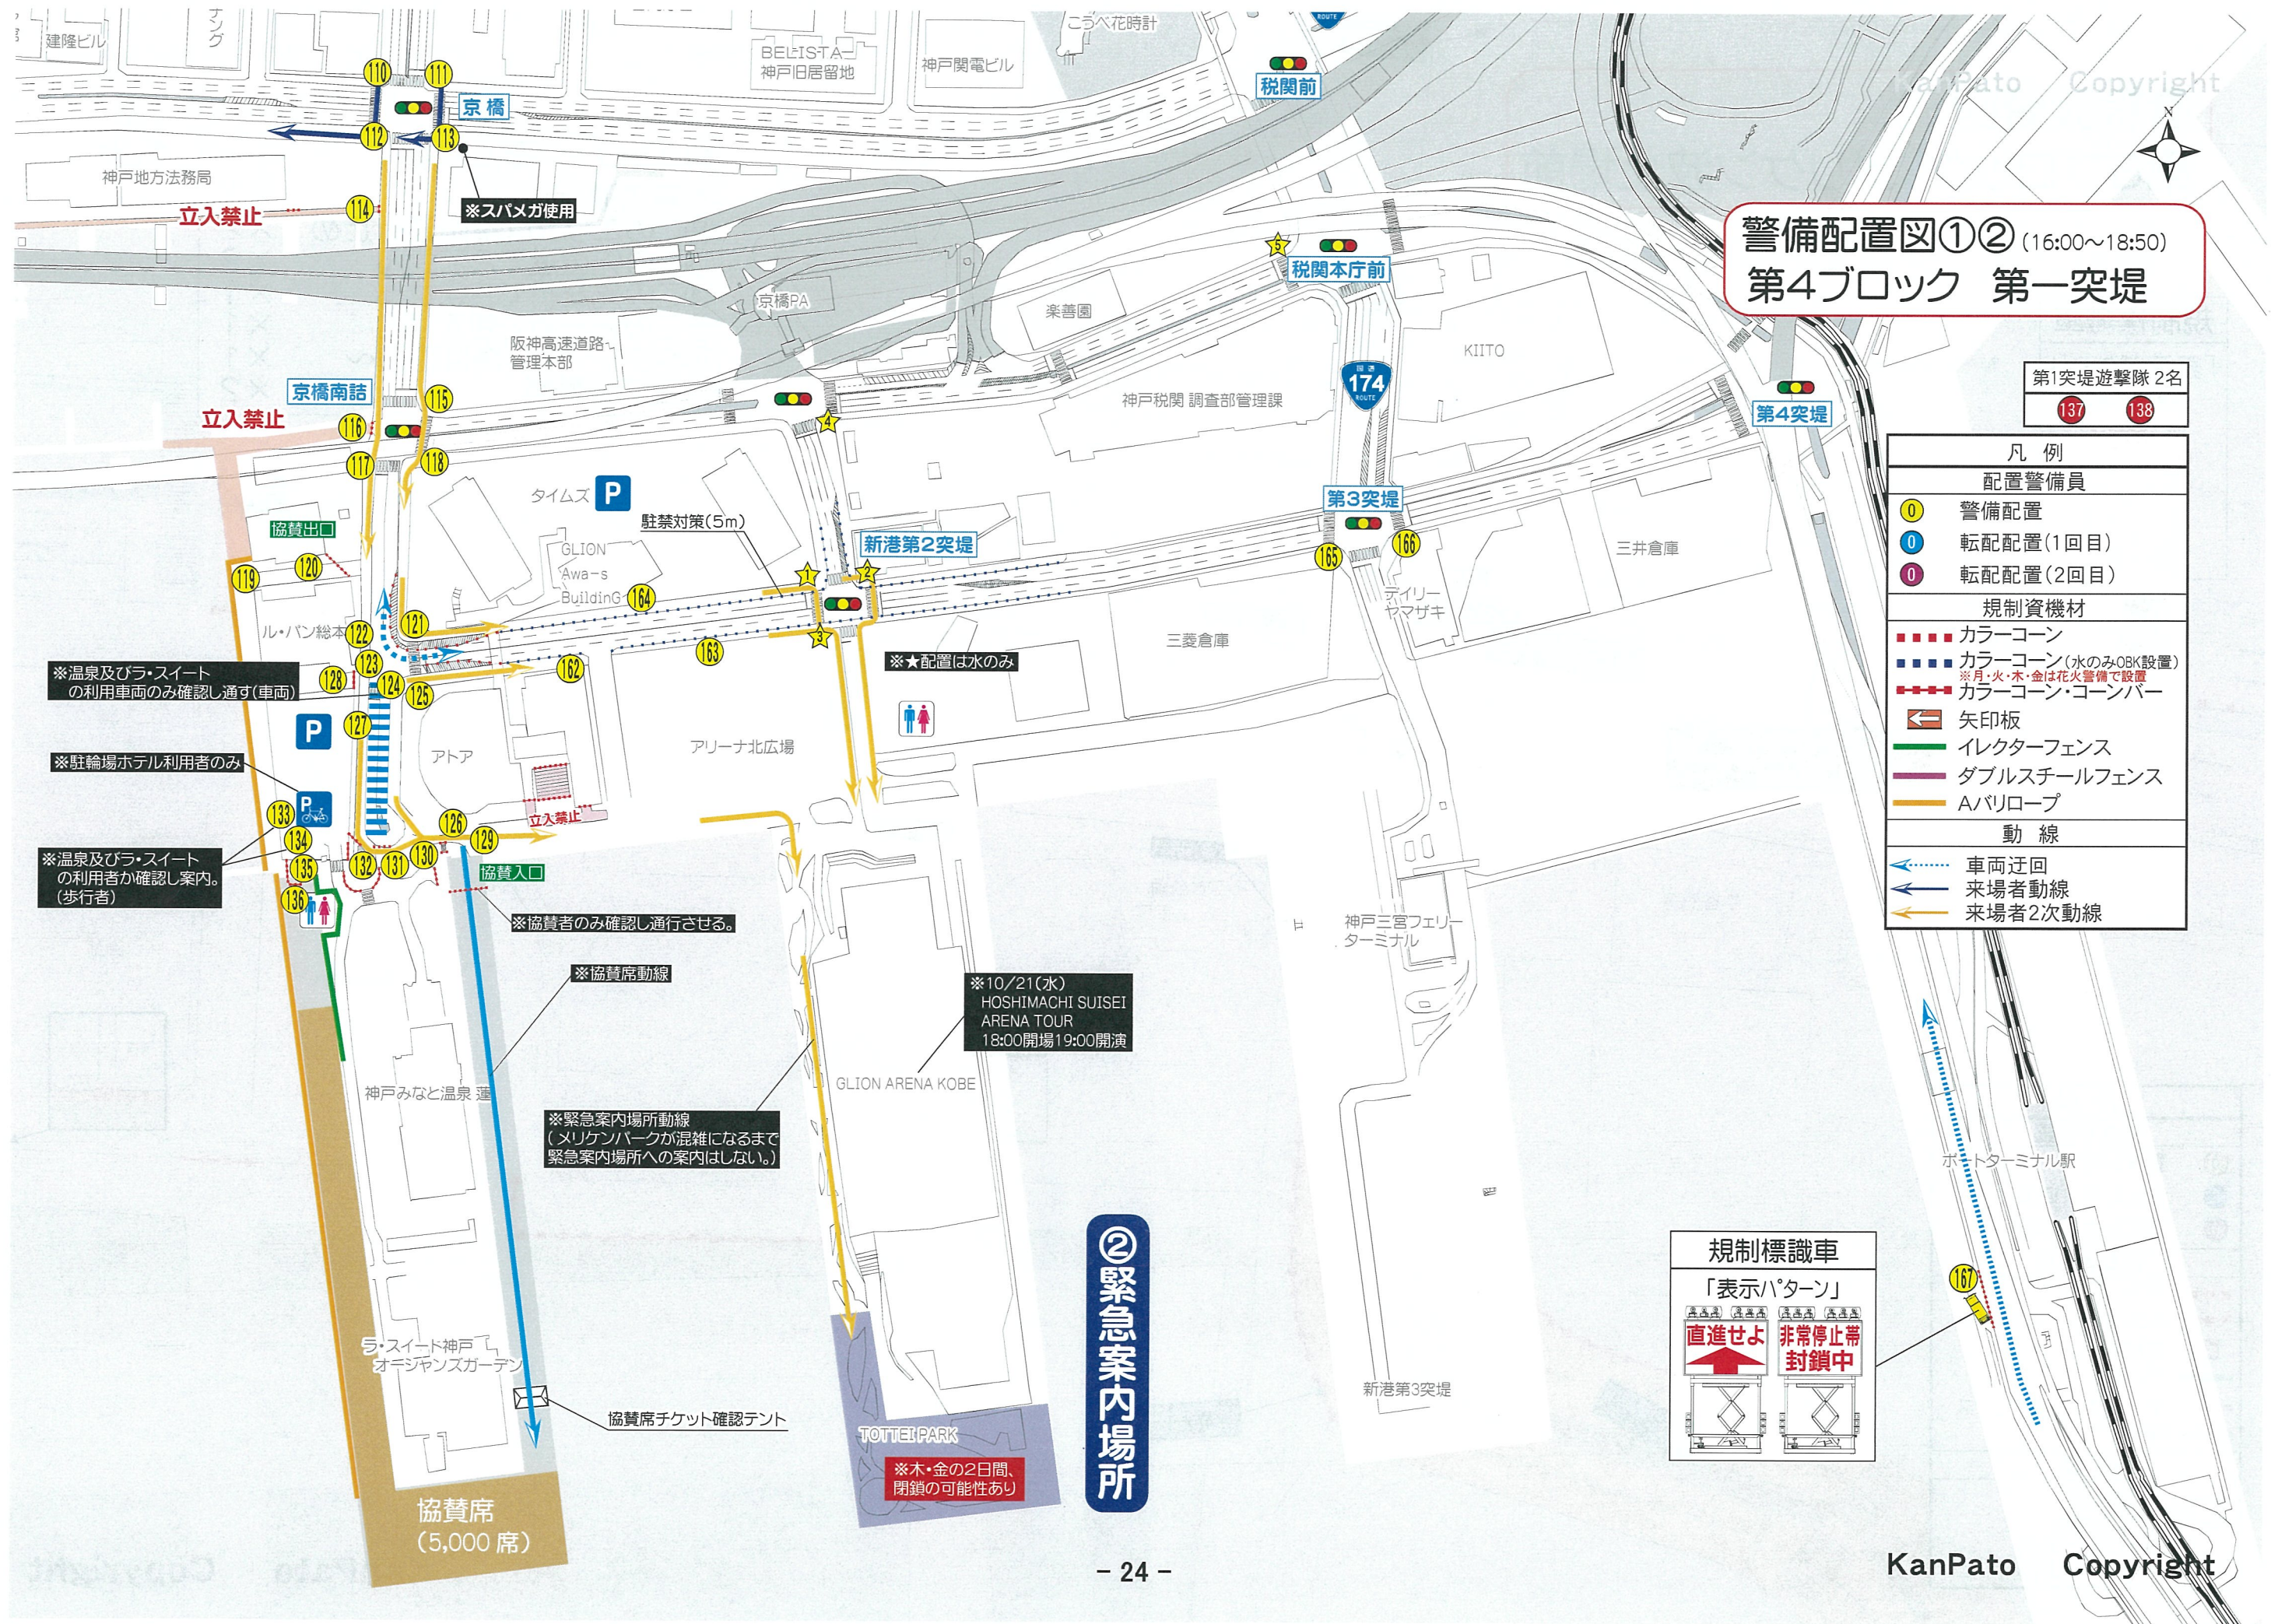



資機材設置図

第3ブロック メリケン波止場前

第3ブロック資機材小計	
カラーコーン	230
コーンバー	170
矢印板	2
とまる君	2

規制標識車
「表示パターン」

神戸メリケンビル

シップ神戸海岸ビル



海岸通

※左折してくる車両いる為
少し伸ばす。

コーン 19
バー 18
とまる君 2
当日看板 2
置場 (13)

コーン 3
バー 2
置場 (13)

コーン 2
バー 1
置場 (13)

コーン 2
バー 1
置場 (13)

コーン 6
バー 5
置場 (13)

コーン 2
バー 1
置場 (13)

コーン 2
バー 1
置場 (13)

コーン 2
バー 1
置場 (13)

コーン 2
バー 1
置場 (13)

コーン 2
バー 1
置場 (13)

コーン 2
バー 2
置場 (13)

コーン 2
バー 1
置場 (13)

資材置場(13)
コーン ×170
バー ×120
当日看板 ×3
とまる君 ×2
矢印板 ×2

大阪湾水先区
水先人会

みなと公園

中谷商運

Kobe Harbor
Kitchen Haji

波止場町緑地

跡地

コーン 5
バー 4
置場 (13)

コーン 5
バー 4
置場 (13)

コーン 3
バー 2
置場 (13)

コーン 26
バー 25
置場 (13)

コーン 38
バー 37
置場 (13)

資材置場(12)
コーン ×60
バー ×50

コーン 5
バー 4
置場 (12)

コーン 43
バー 42
置場 (12)



神戸海軍操練所
陸奥宗光顕彰碑



凡 例	
配置警備員	
0	警備配置
0	転配配置(1回目)
0	転配配置(2回目)
規制資機材	
...	カラーコーン
...	カラーコーン・コーンバー
...	矢印板
...	フェンス
...	ダブルスチールフェンス
...	ロープ
動 線	
...	車両迂回
...	来場者動線
...	来場者2次動線
...	来場者3次動線

警備配置図② (18:00~18:50)

第3ブロック メリケン波止場前

シップ神戸海岸ビル

大丸インテリア館



神戸メリケンビル

※左折してくる車両いる為
少し伸ばす。

メリケン波止場前

海岸通

16

17

大阪湾水先区
水先人会

みなと公園

テラスター

神戸海軍操練所
陸奥宗光顕彰碑

波止場町緑地

跡地

跡地

神戸第二
都市計画庁

立入禁止

立入禁止

規制標識車

「表示パターン」

左折禁止

凡 例	
配置警備員	
	警備配置
	転配配置(1回目)
	転配配置(2回目)
規制資機材	
	カラーコーン
	カラーコーン・コーンパー
	矢印板
	フェンス
	ダブルスチールフェンス
	ロープ
動 線	
	車両迂回
	来場者動線
	来場者2次動線
	来場者3次動線


- 20 -

KanPato Copyright

看板設置図 第2ブロック かもめいあ


凡 例	
配置警備員	
警備配置	●
転配配置(1回目)	○
転配配置(2回目)	◎
規制資機材	
カラーコーン	----
カラーコーン・コーンバー	----
矢印板	→
イルミネーション	—
デジタルスチールフェンス	—
A/Vロープ	—
動 線	→
車両迂回	→
来場者動線	→
来場者2次動線	→

第2ブロック看板小計	
④車両通行止	×1
⑧このエリアは車両通行止め	×4
⑨入庫出来ません	×4
⑩花火開催期間中 通行できません	×3
⑪横断禁止 北方向へ	×2
⑫タクシー降り場へ	×1
⑬この先直進できません	×1
⑭この先左折できません	×3
⑮この先右折できません	×1

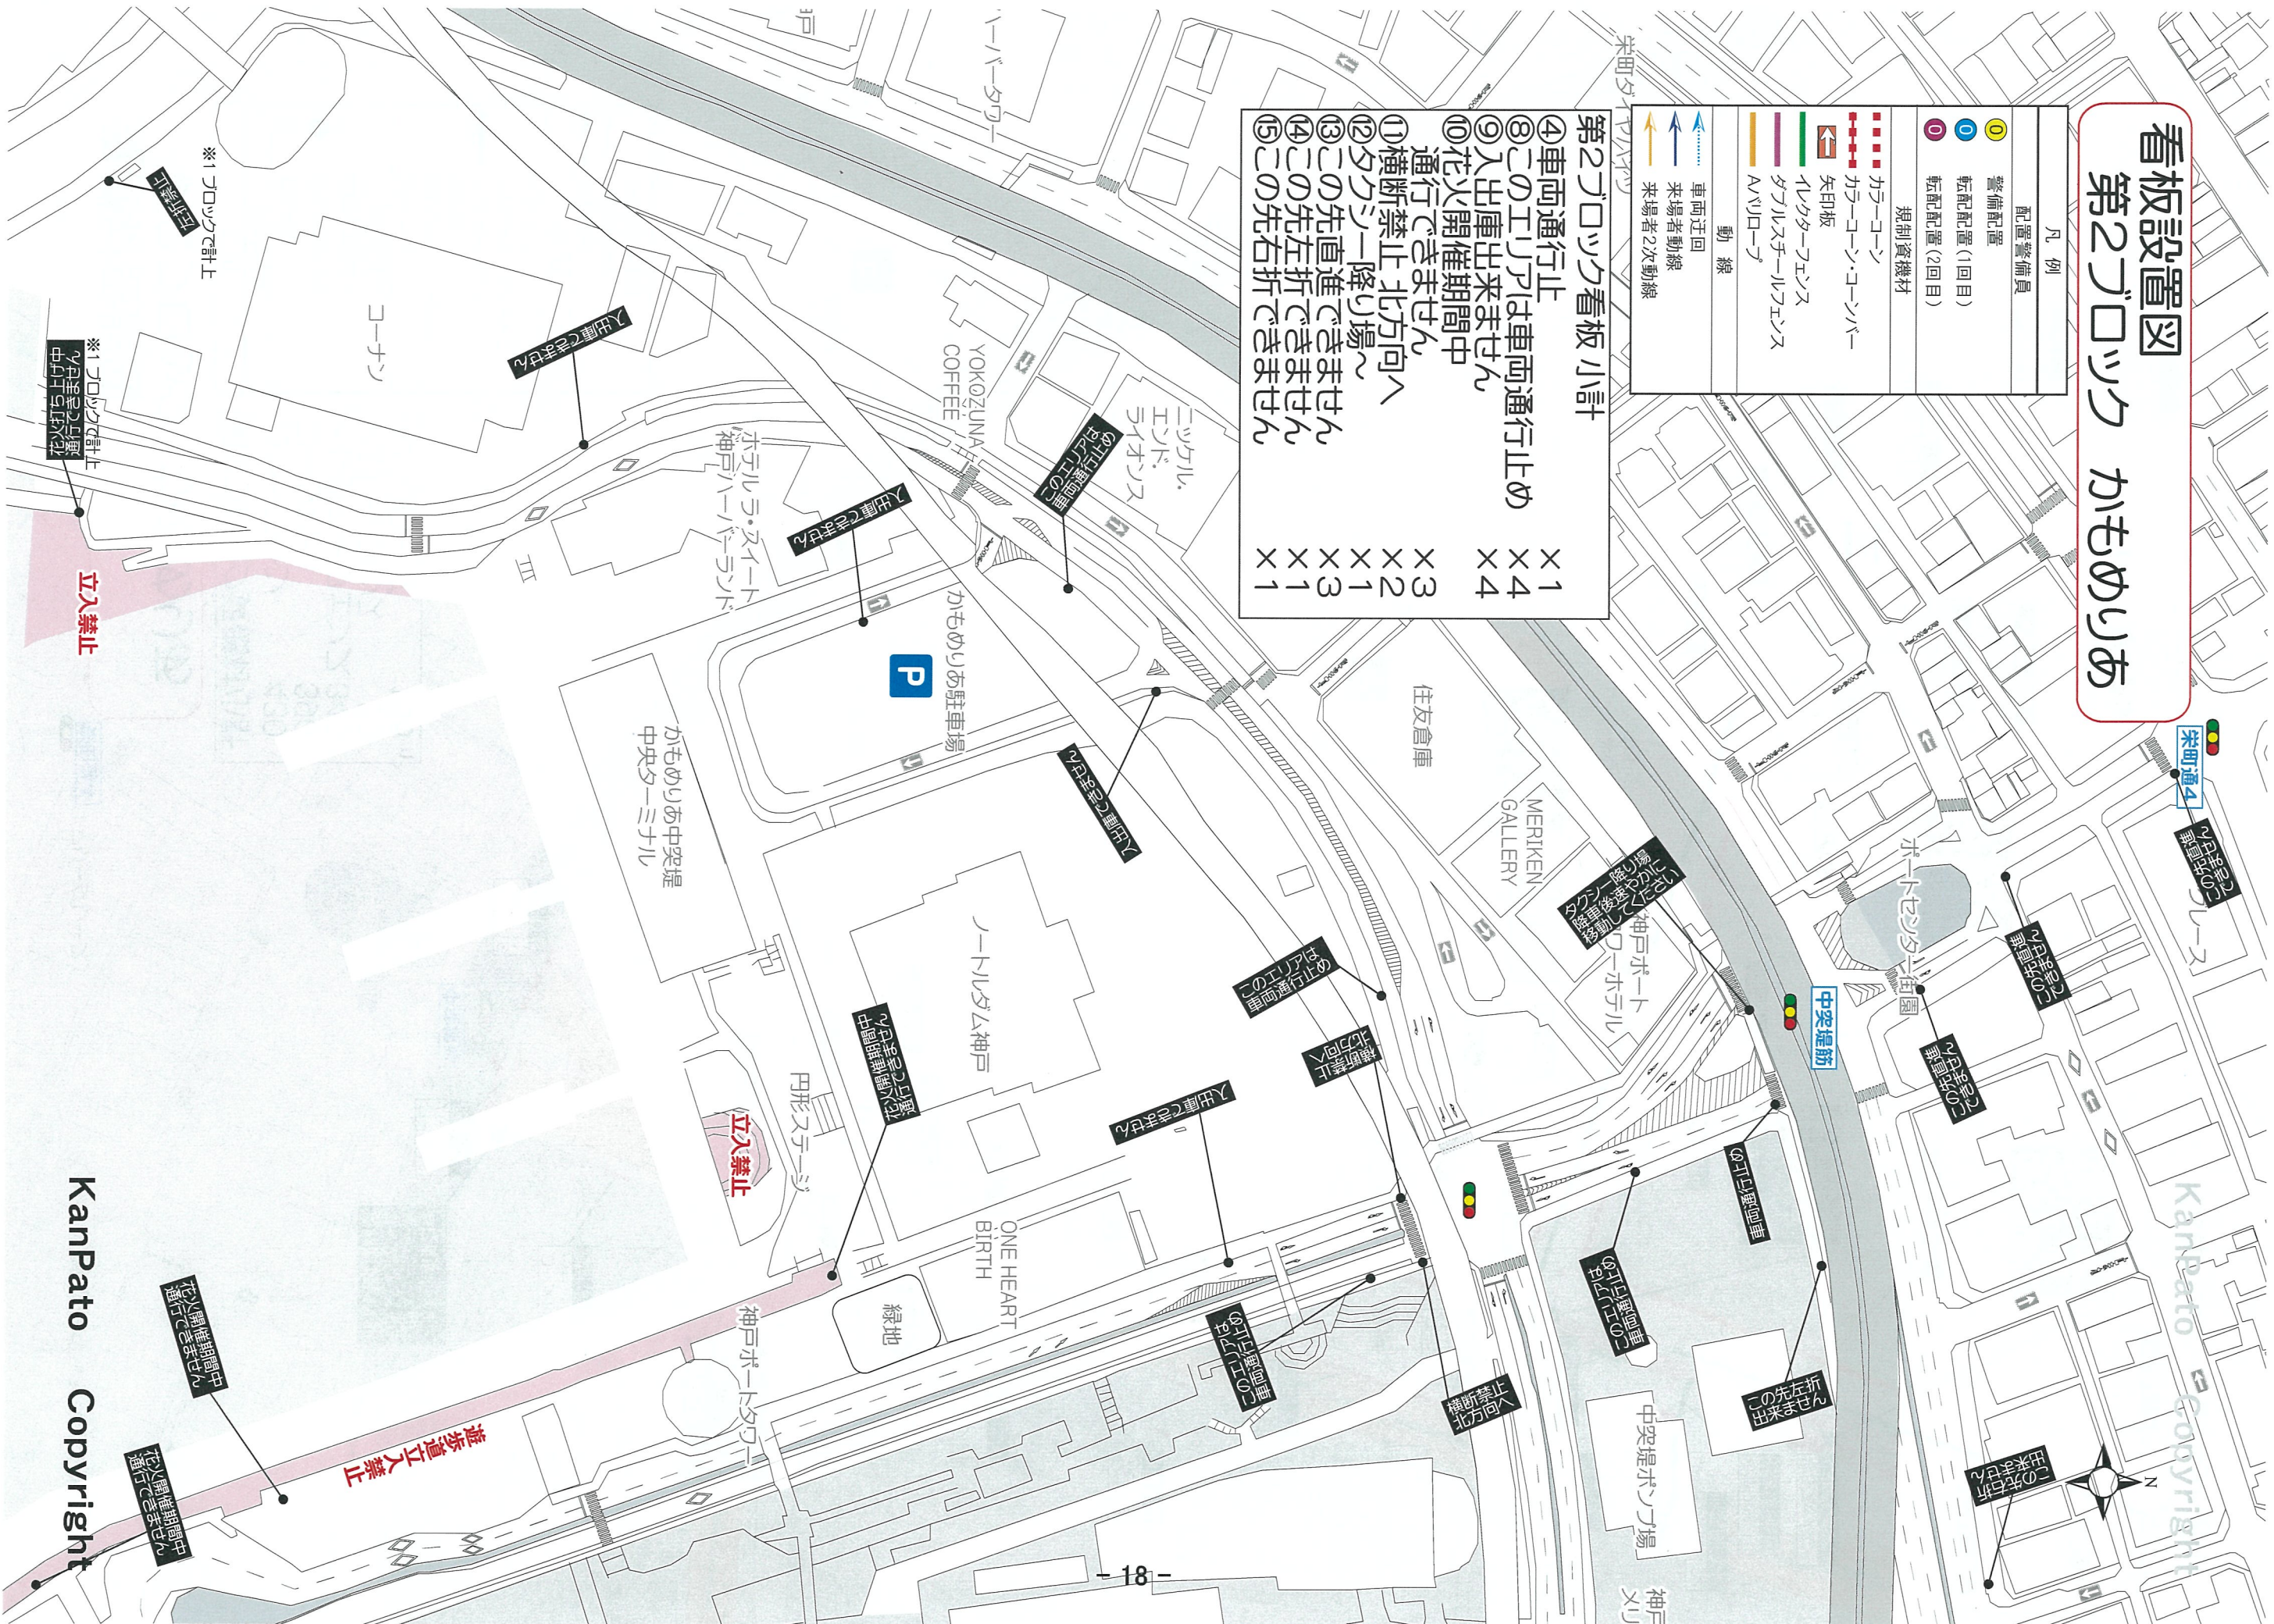


警備配置図① (16:00~18:00) 第2ブロック かもめりあ

凡 例	
配置警備員	
警備配置	○
転配配置(1回目)	○
転配配置(2回目)	○
規制資機材	
カラーコーン	■
カラーコーン・コーンバー	■
矢印板	→
ヘルメット・フェンス	■
ダブルスチールフェンス	■
AVロープ	■
動 線	
車両迂回	→
来場者動線	→
来場者2次動線	→
かもめりあ遊撃隊 5名	189 190 191 192 193

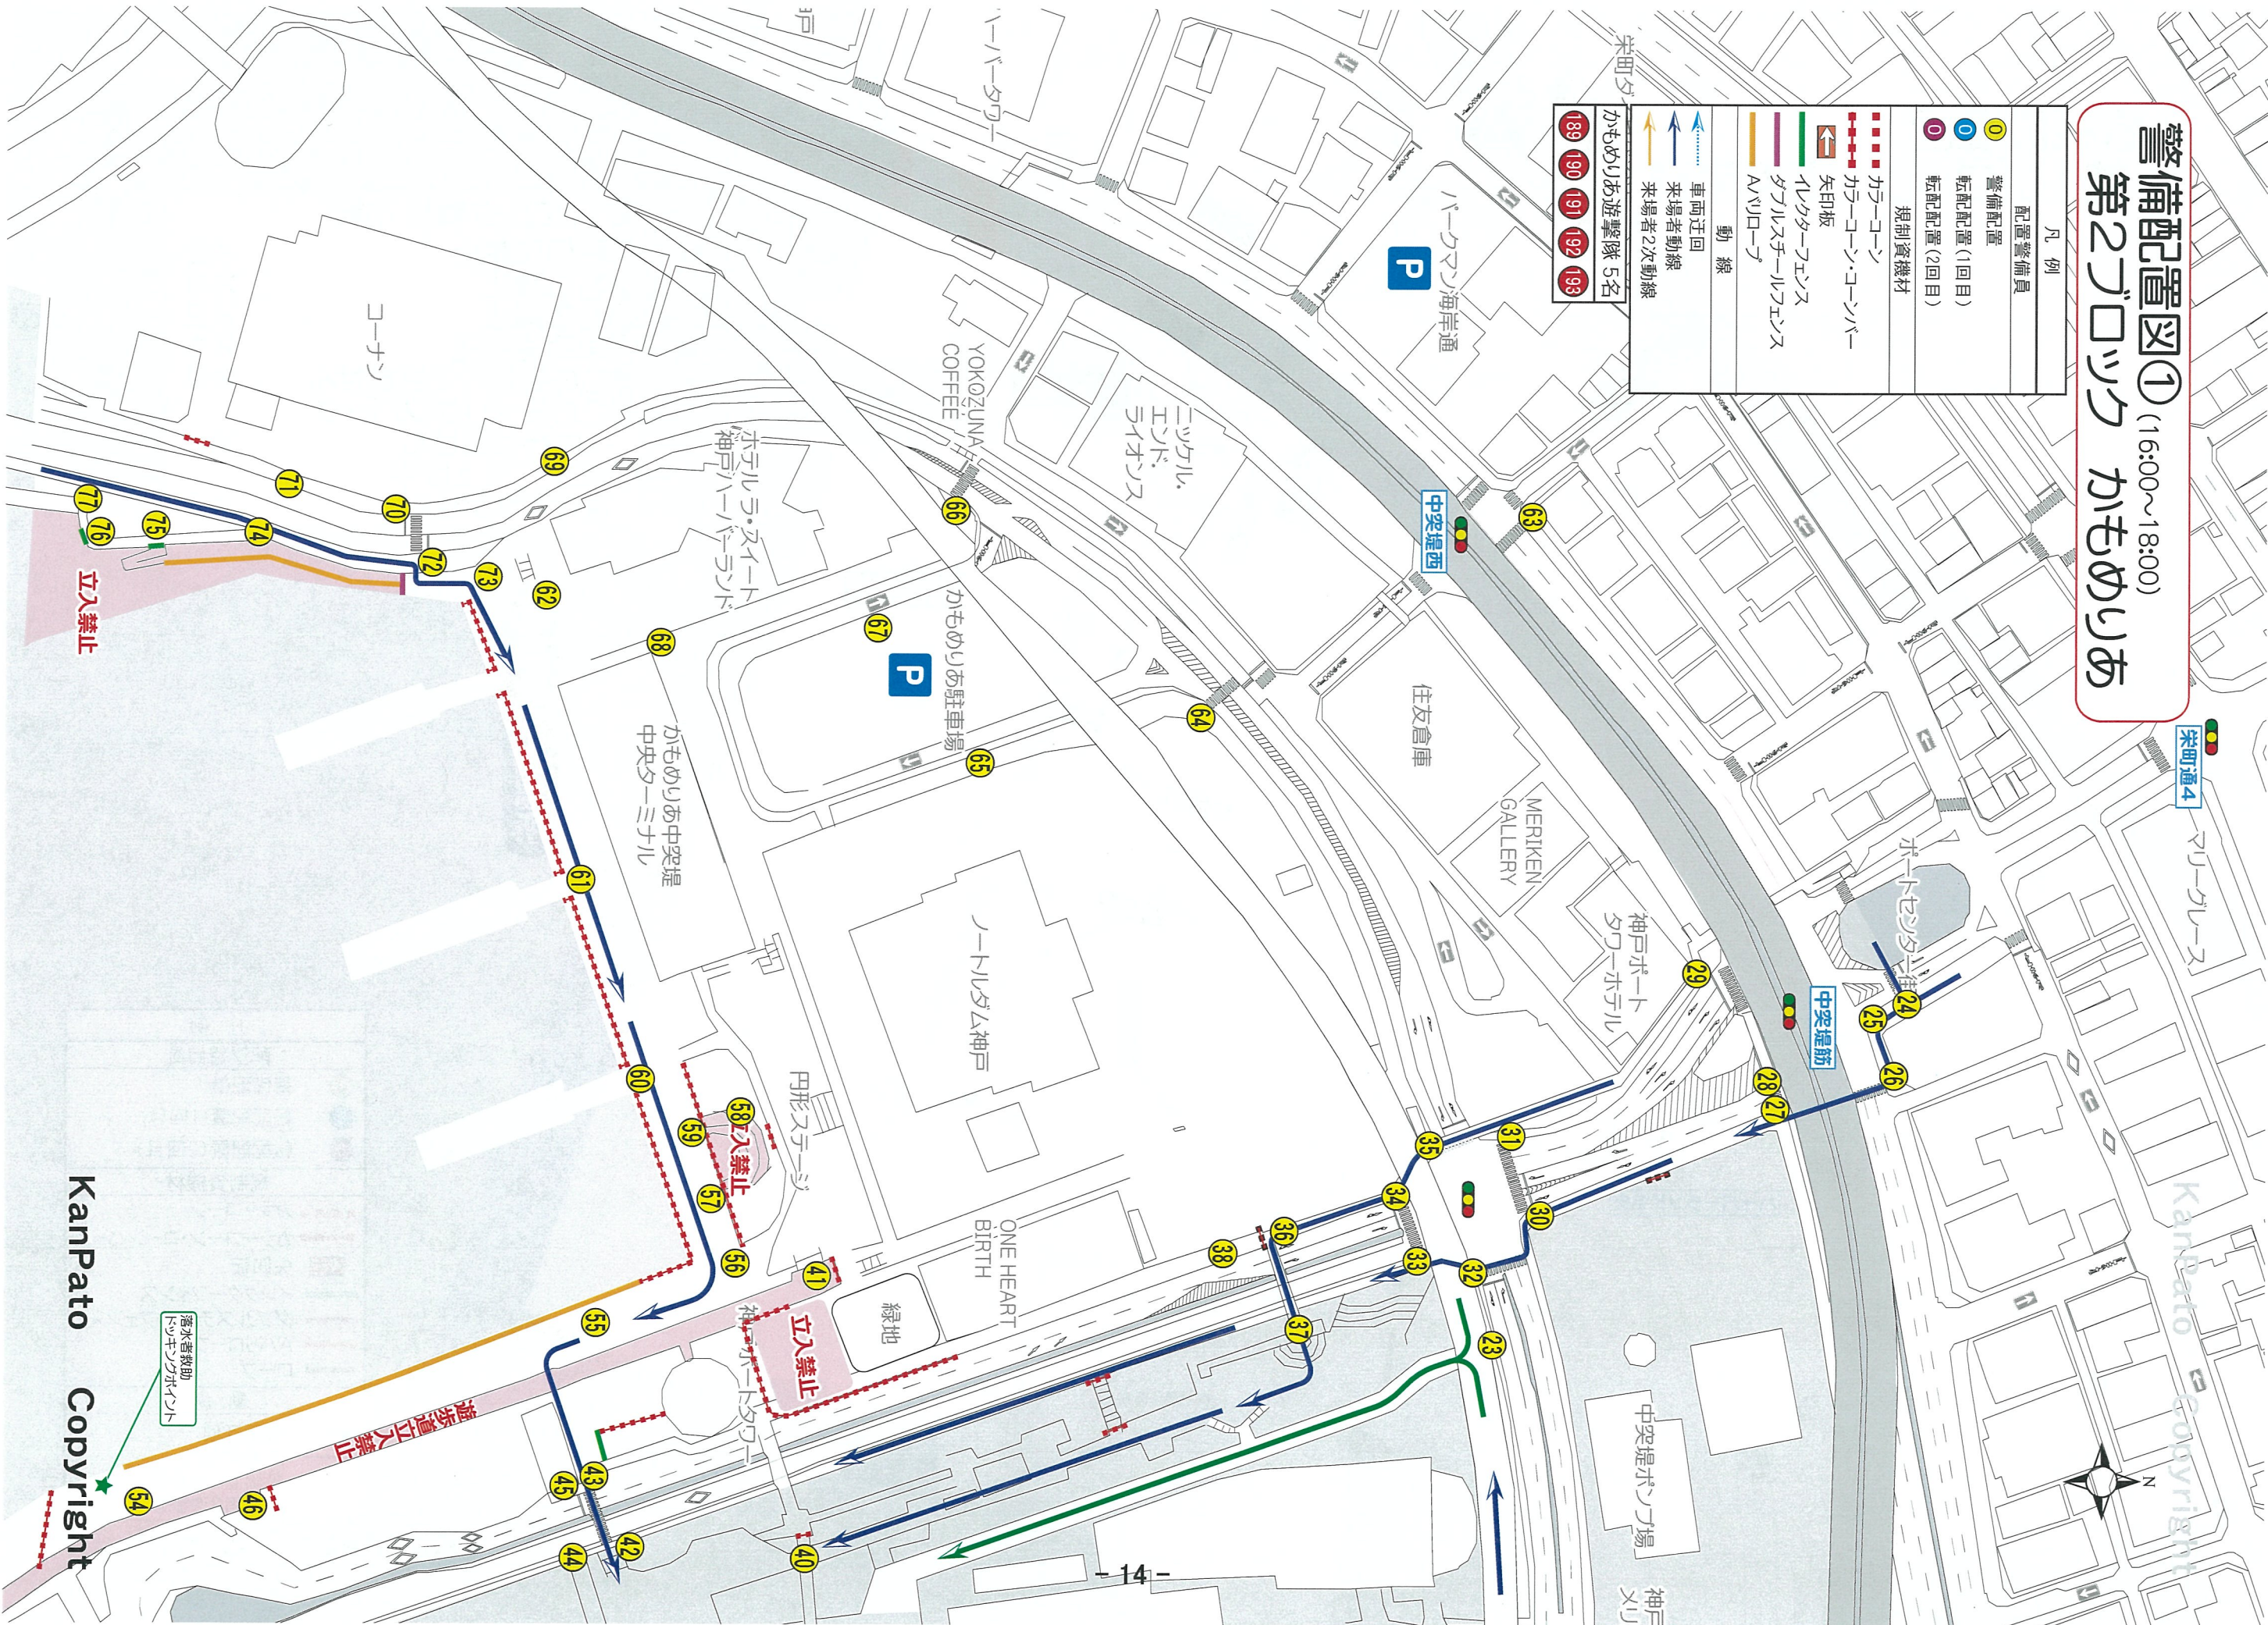


第1ブロック資機材小計	
カラーコーン	160
コーンバー	60
イレクターフェンス	5
矢印板	2
とまる君	3
Aバリロープ	254m

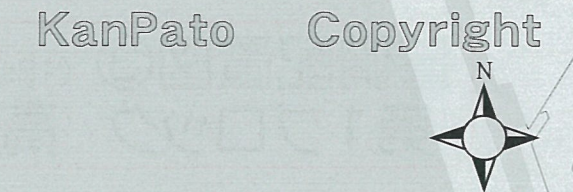

KanPato Copyright

警備配置図② (18:00~18:50)
第1ブロック 高浜岸壁

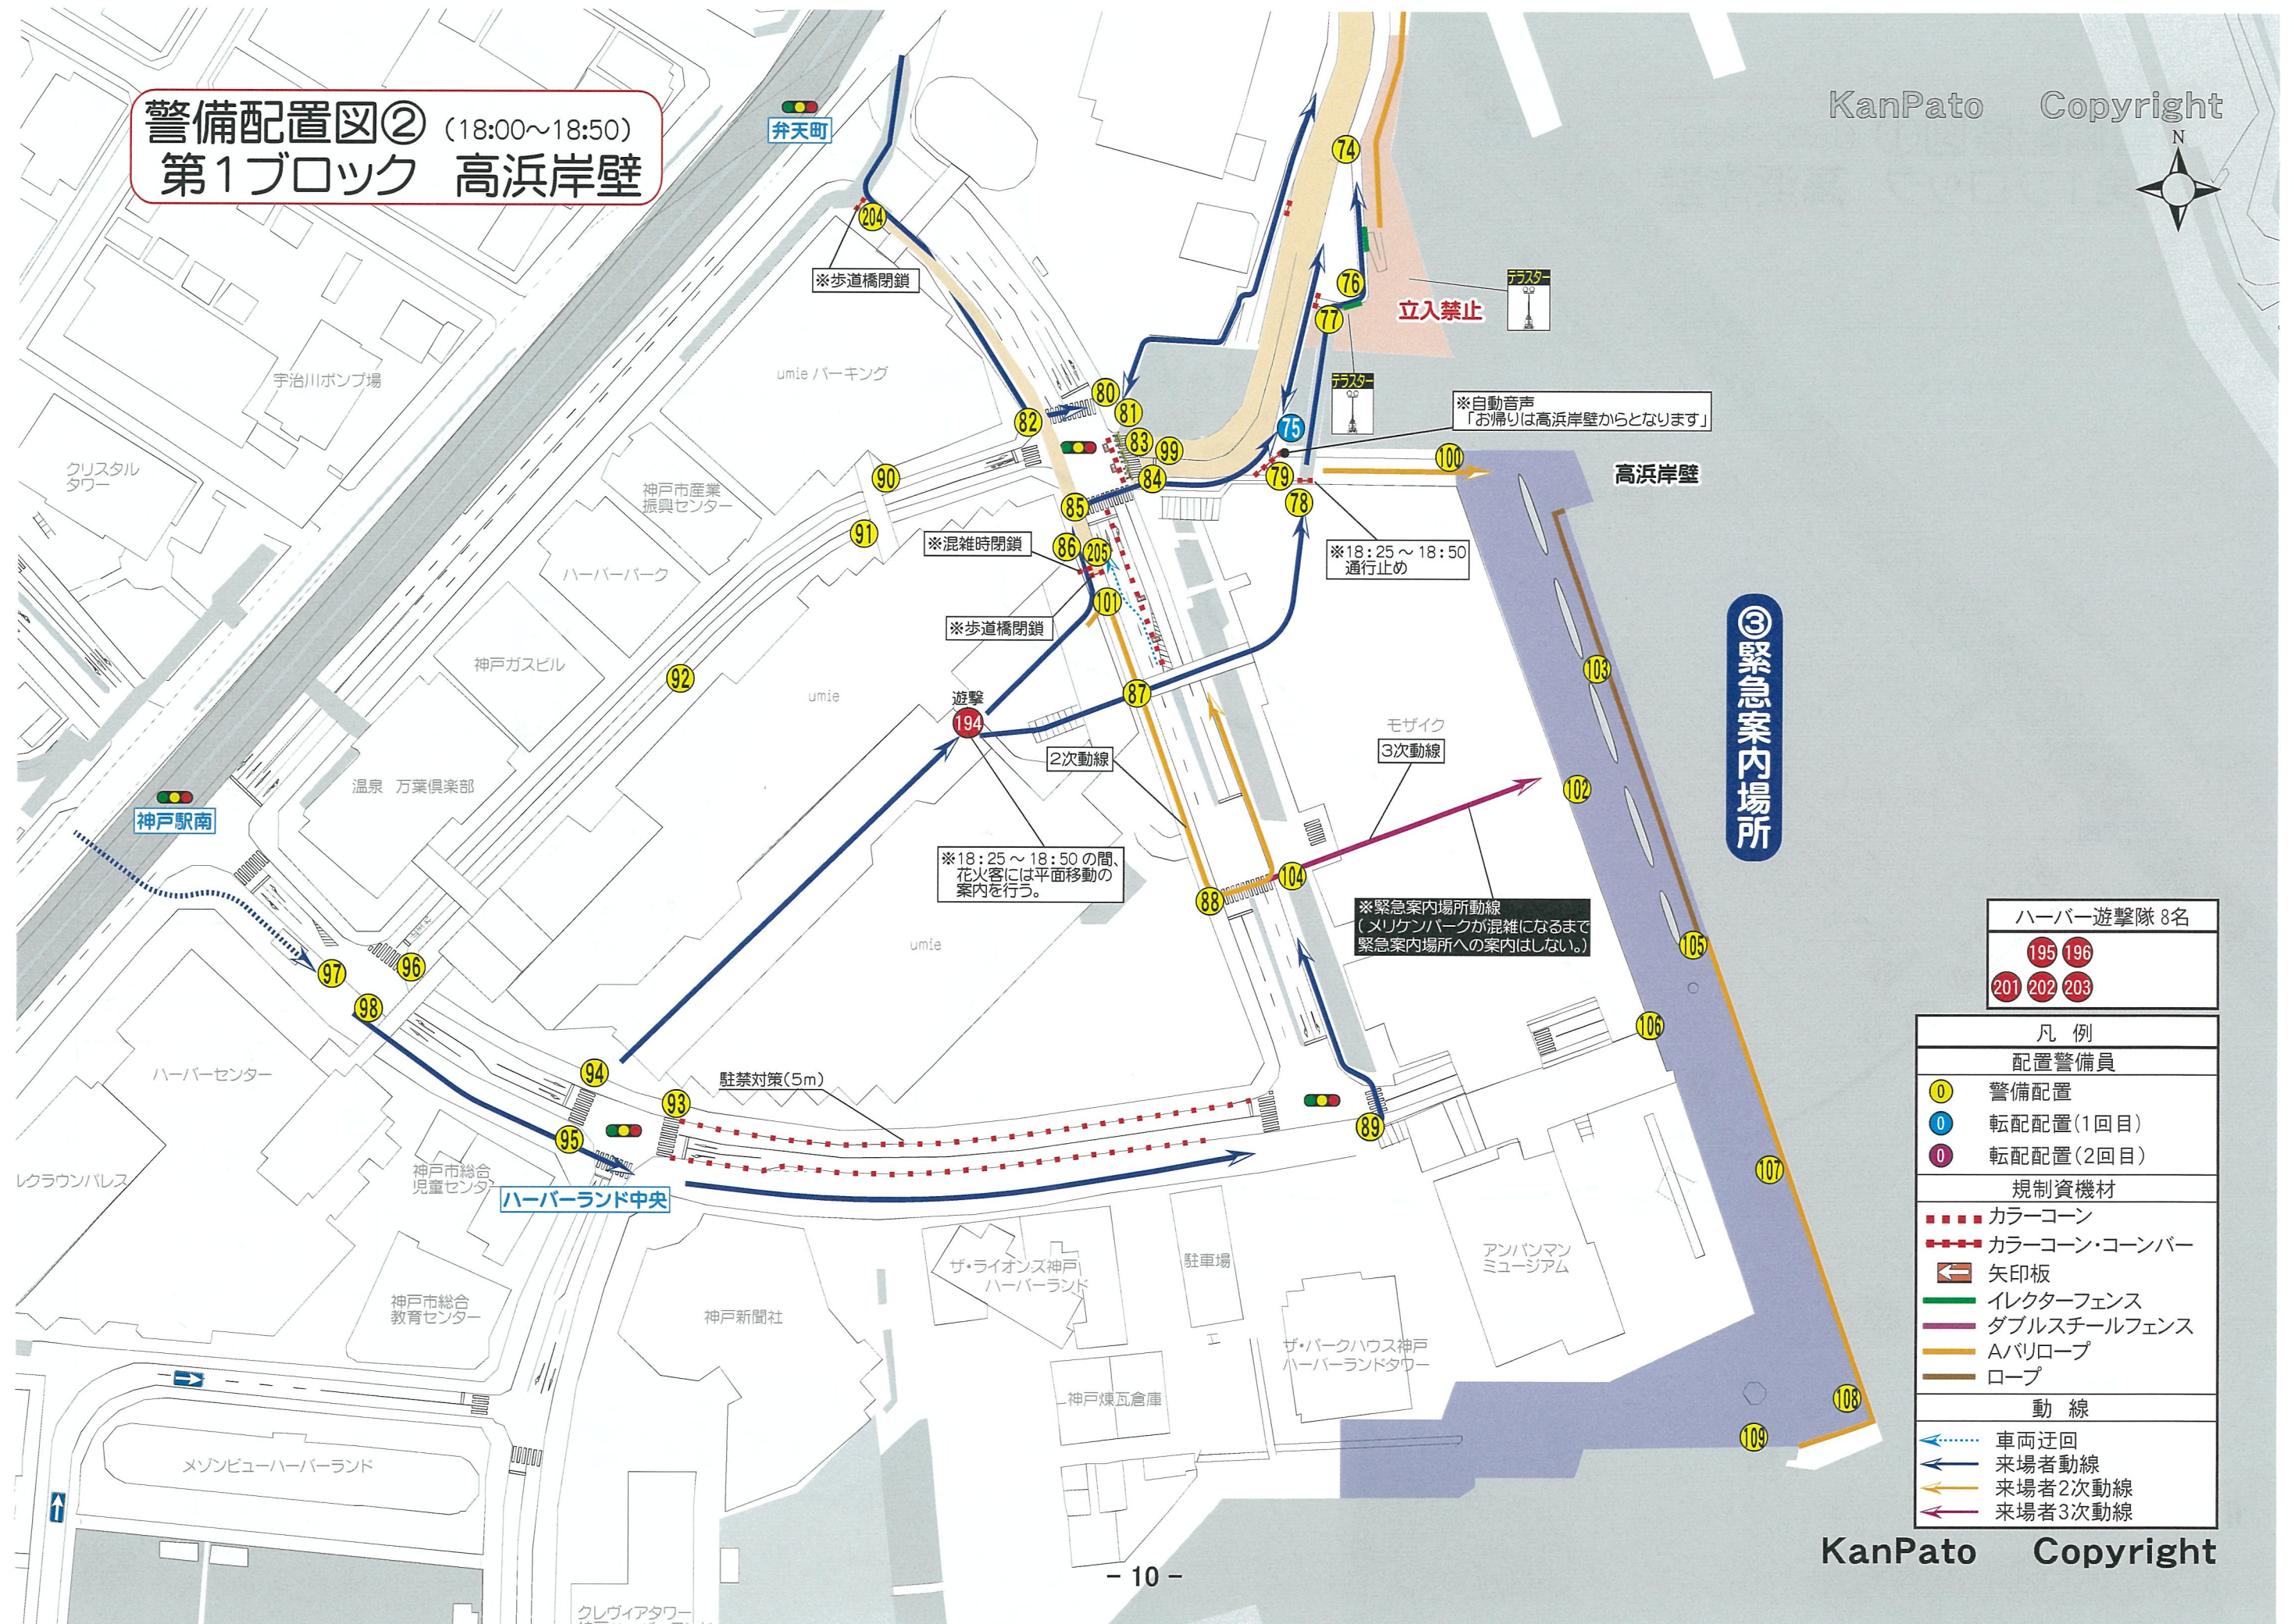


ハーバー遊撃隊 8名

195	196
201	202
203	

凡 例	
配置警備員	
○	警備配置
○	転配配置(1回目)
○	転配配置(2回目)
規制資機材	
----	カラーコーン
----	カラーコーン・コーンバー
→	矢印板
—	イレクターフェンス
—	ダブルスチールフェンス
—	Aバリロープ
—	ロープ
動 線	
→	車両迂回
→	来場者動線
→	来場者2次動線
→	来場者3次動線

みなとHANABI 2026 看板設置図

看板 総合計	
①駐停車禁止	×27
②右折禁止	×3
③左折禁止	×2
④車両通行止	×3
⑤この先通行できません	×2
⑥この先メリケンパークへは行けません	×2
⑦花火打ち上げ中 通行できません	×2
⑧このエリアは車両通行止め	×7
⑨入出庫出来ません	×8
⑩花火開催期間中 通行できません	×3
⑪横断禁止 北方向へ	×2
⑫タクシー降り場～	×1
⑬この先直進できません	×5
⑭この先左折できません	×3
⑮この先右折できません	×2
⑯タクシー降り場は直進～	×1
⑰協賛席直進～	×2
⑱協賛席受付←	×1
⑲協賛席受付↑	×1
⑳協賛席受付	×1
㉑みなと温泉運～	×3
㉒第3突堤 花火観覧不可～	×1
㉓メリケンパーク会場→	×1
㉔臨時駐輪場	×5
㉕モザイク方面←	×1
㉖JR 元町駅国道2号方面～	×2
合計 91枚	

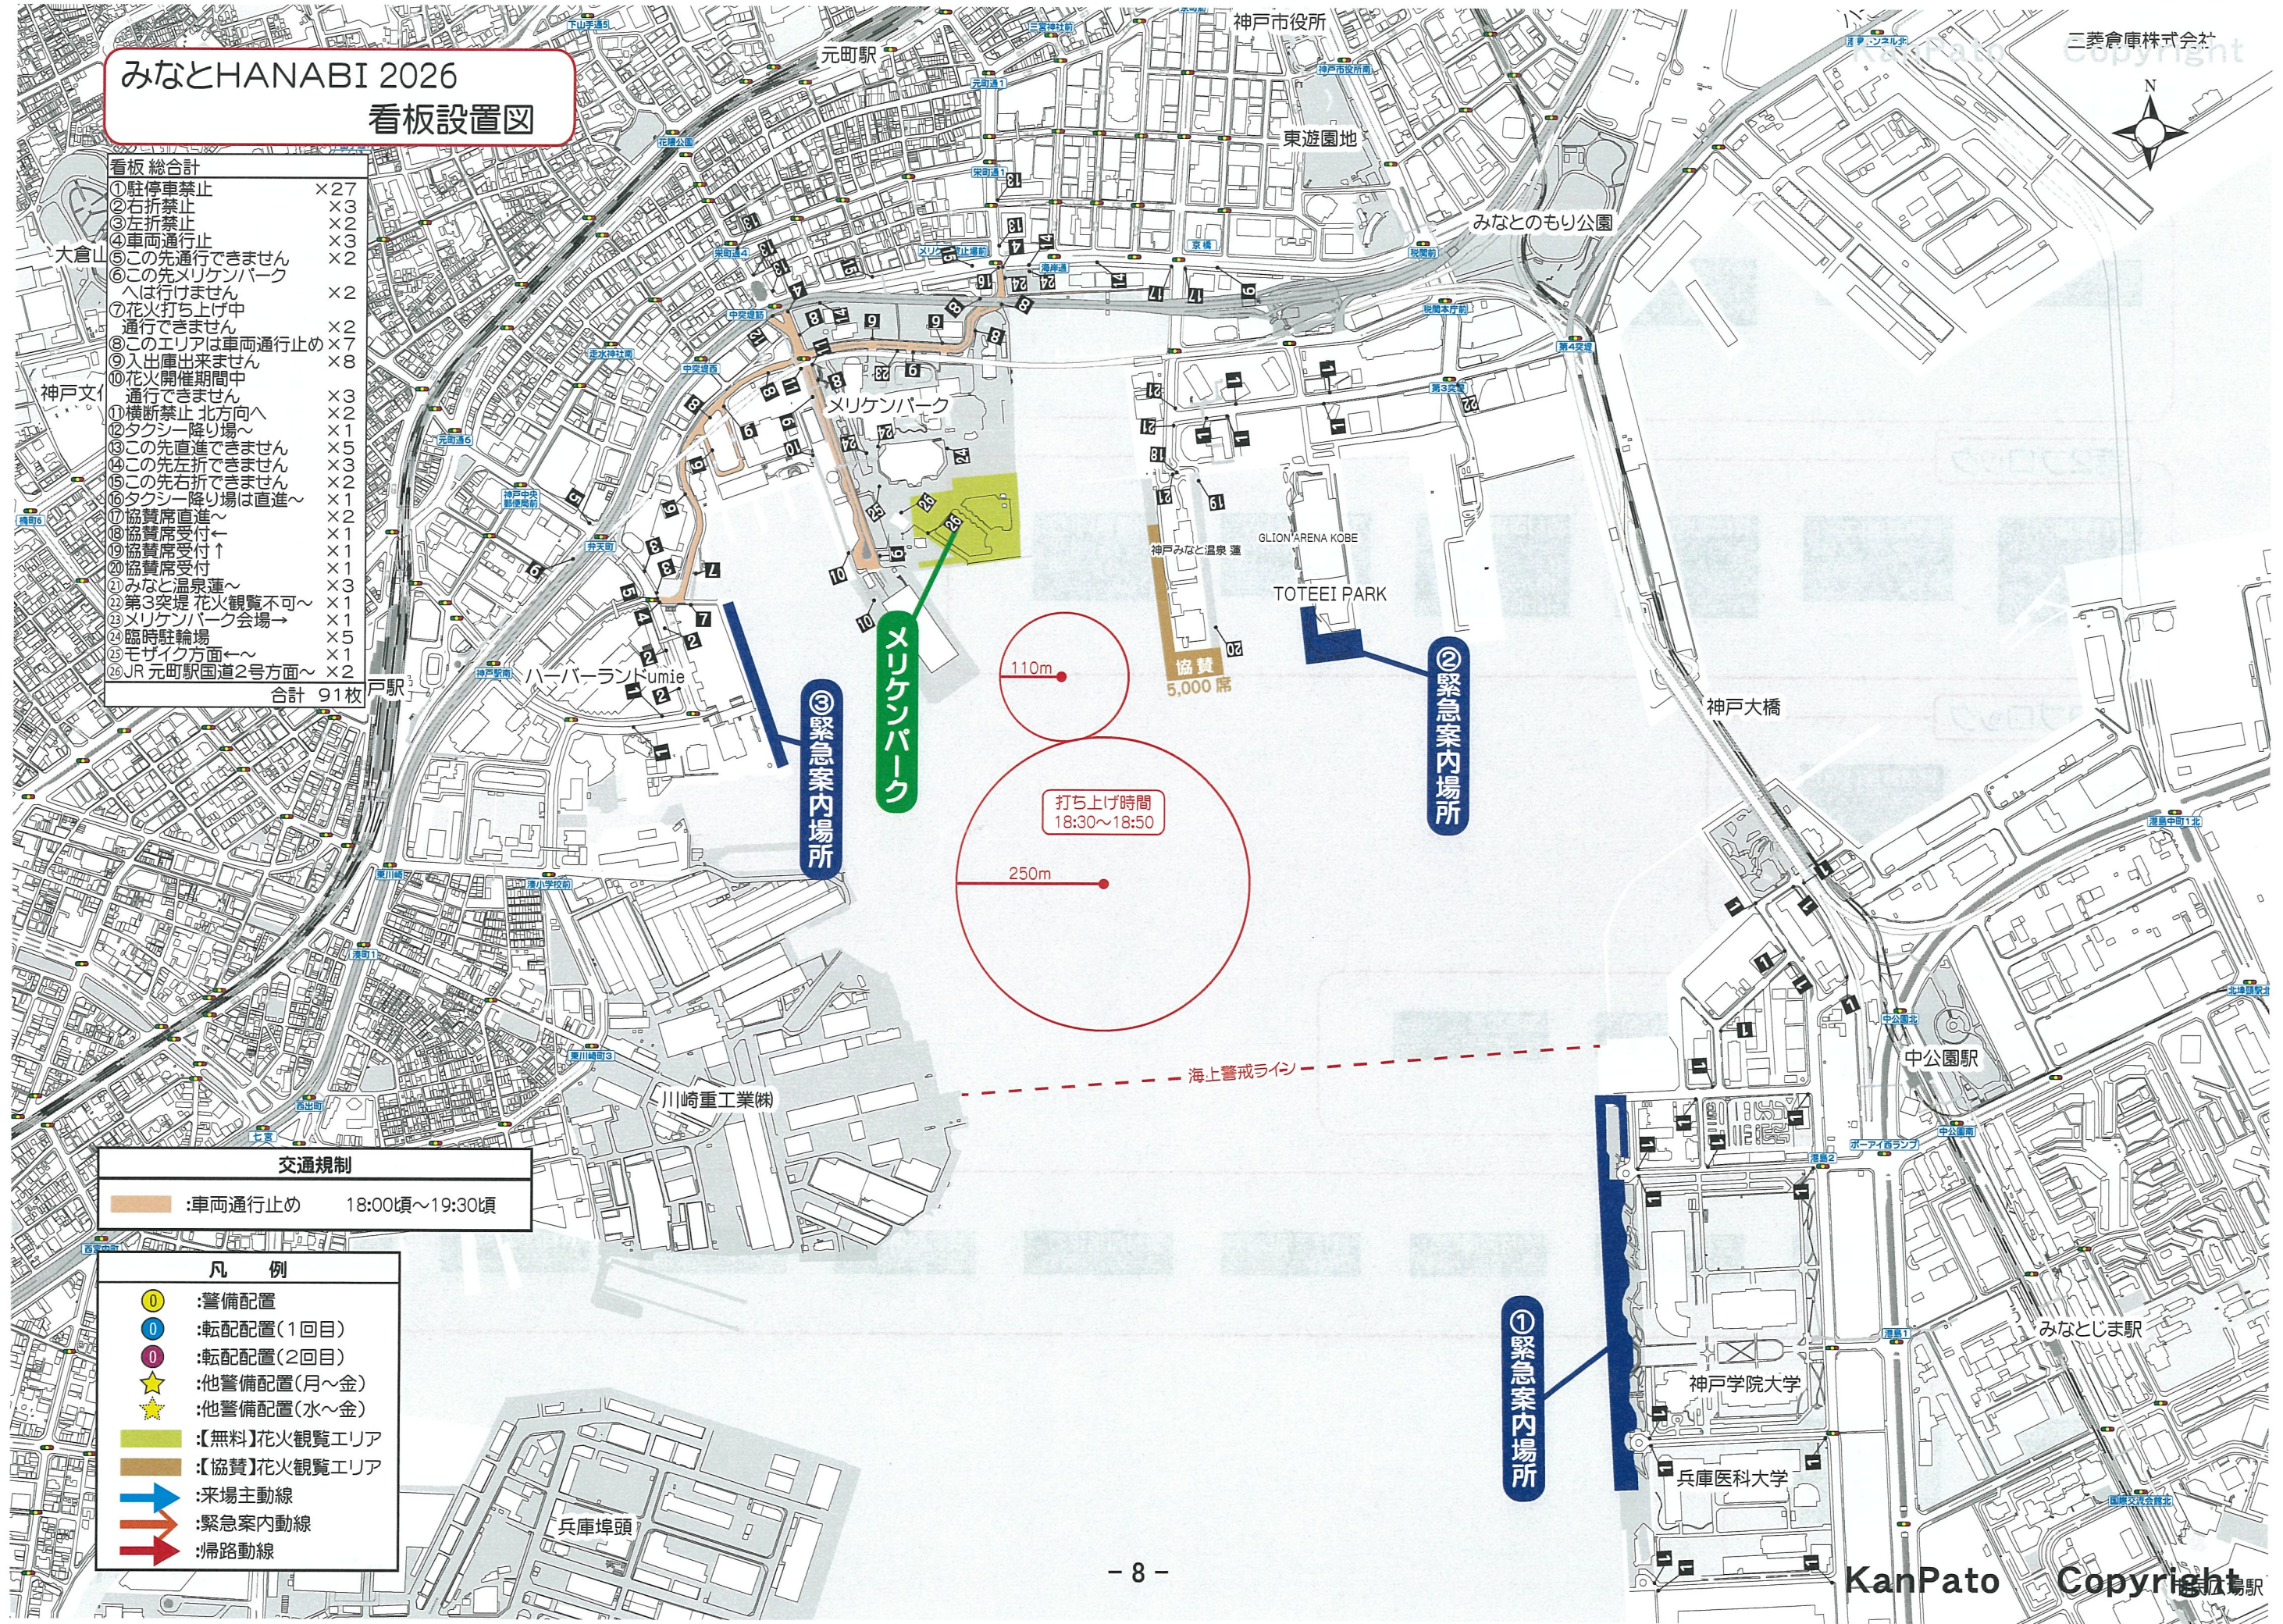


交通規制	
	:車両通行止め 18:00頃～19:30頃

凡 例	
	:警備配置
	:転配配置(1回目)
	:転配配置(2回目)
	:他警備配置(月～金)
	:他警備配置(水～金)
	:【無料】花火観覧エリア
	:【協賛】花火観覧エリア
	:来場主動線
	:緊急案内動線
	:帰路動線

みなとHANABI 2026
警備全体配置図①【往路 交通規制前】


16:00~18:00

※水色と紫色配置は転配

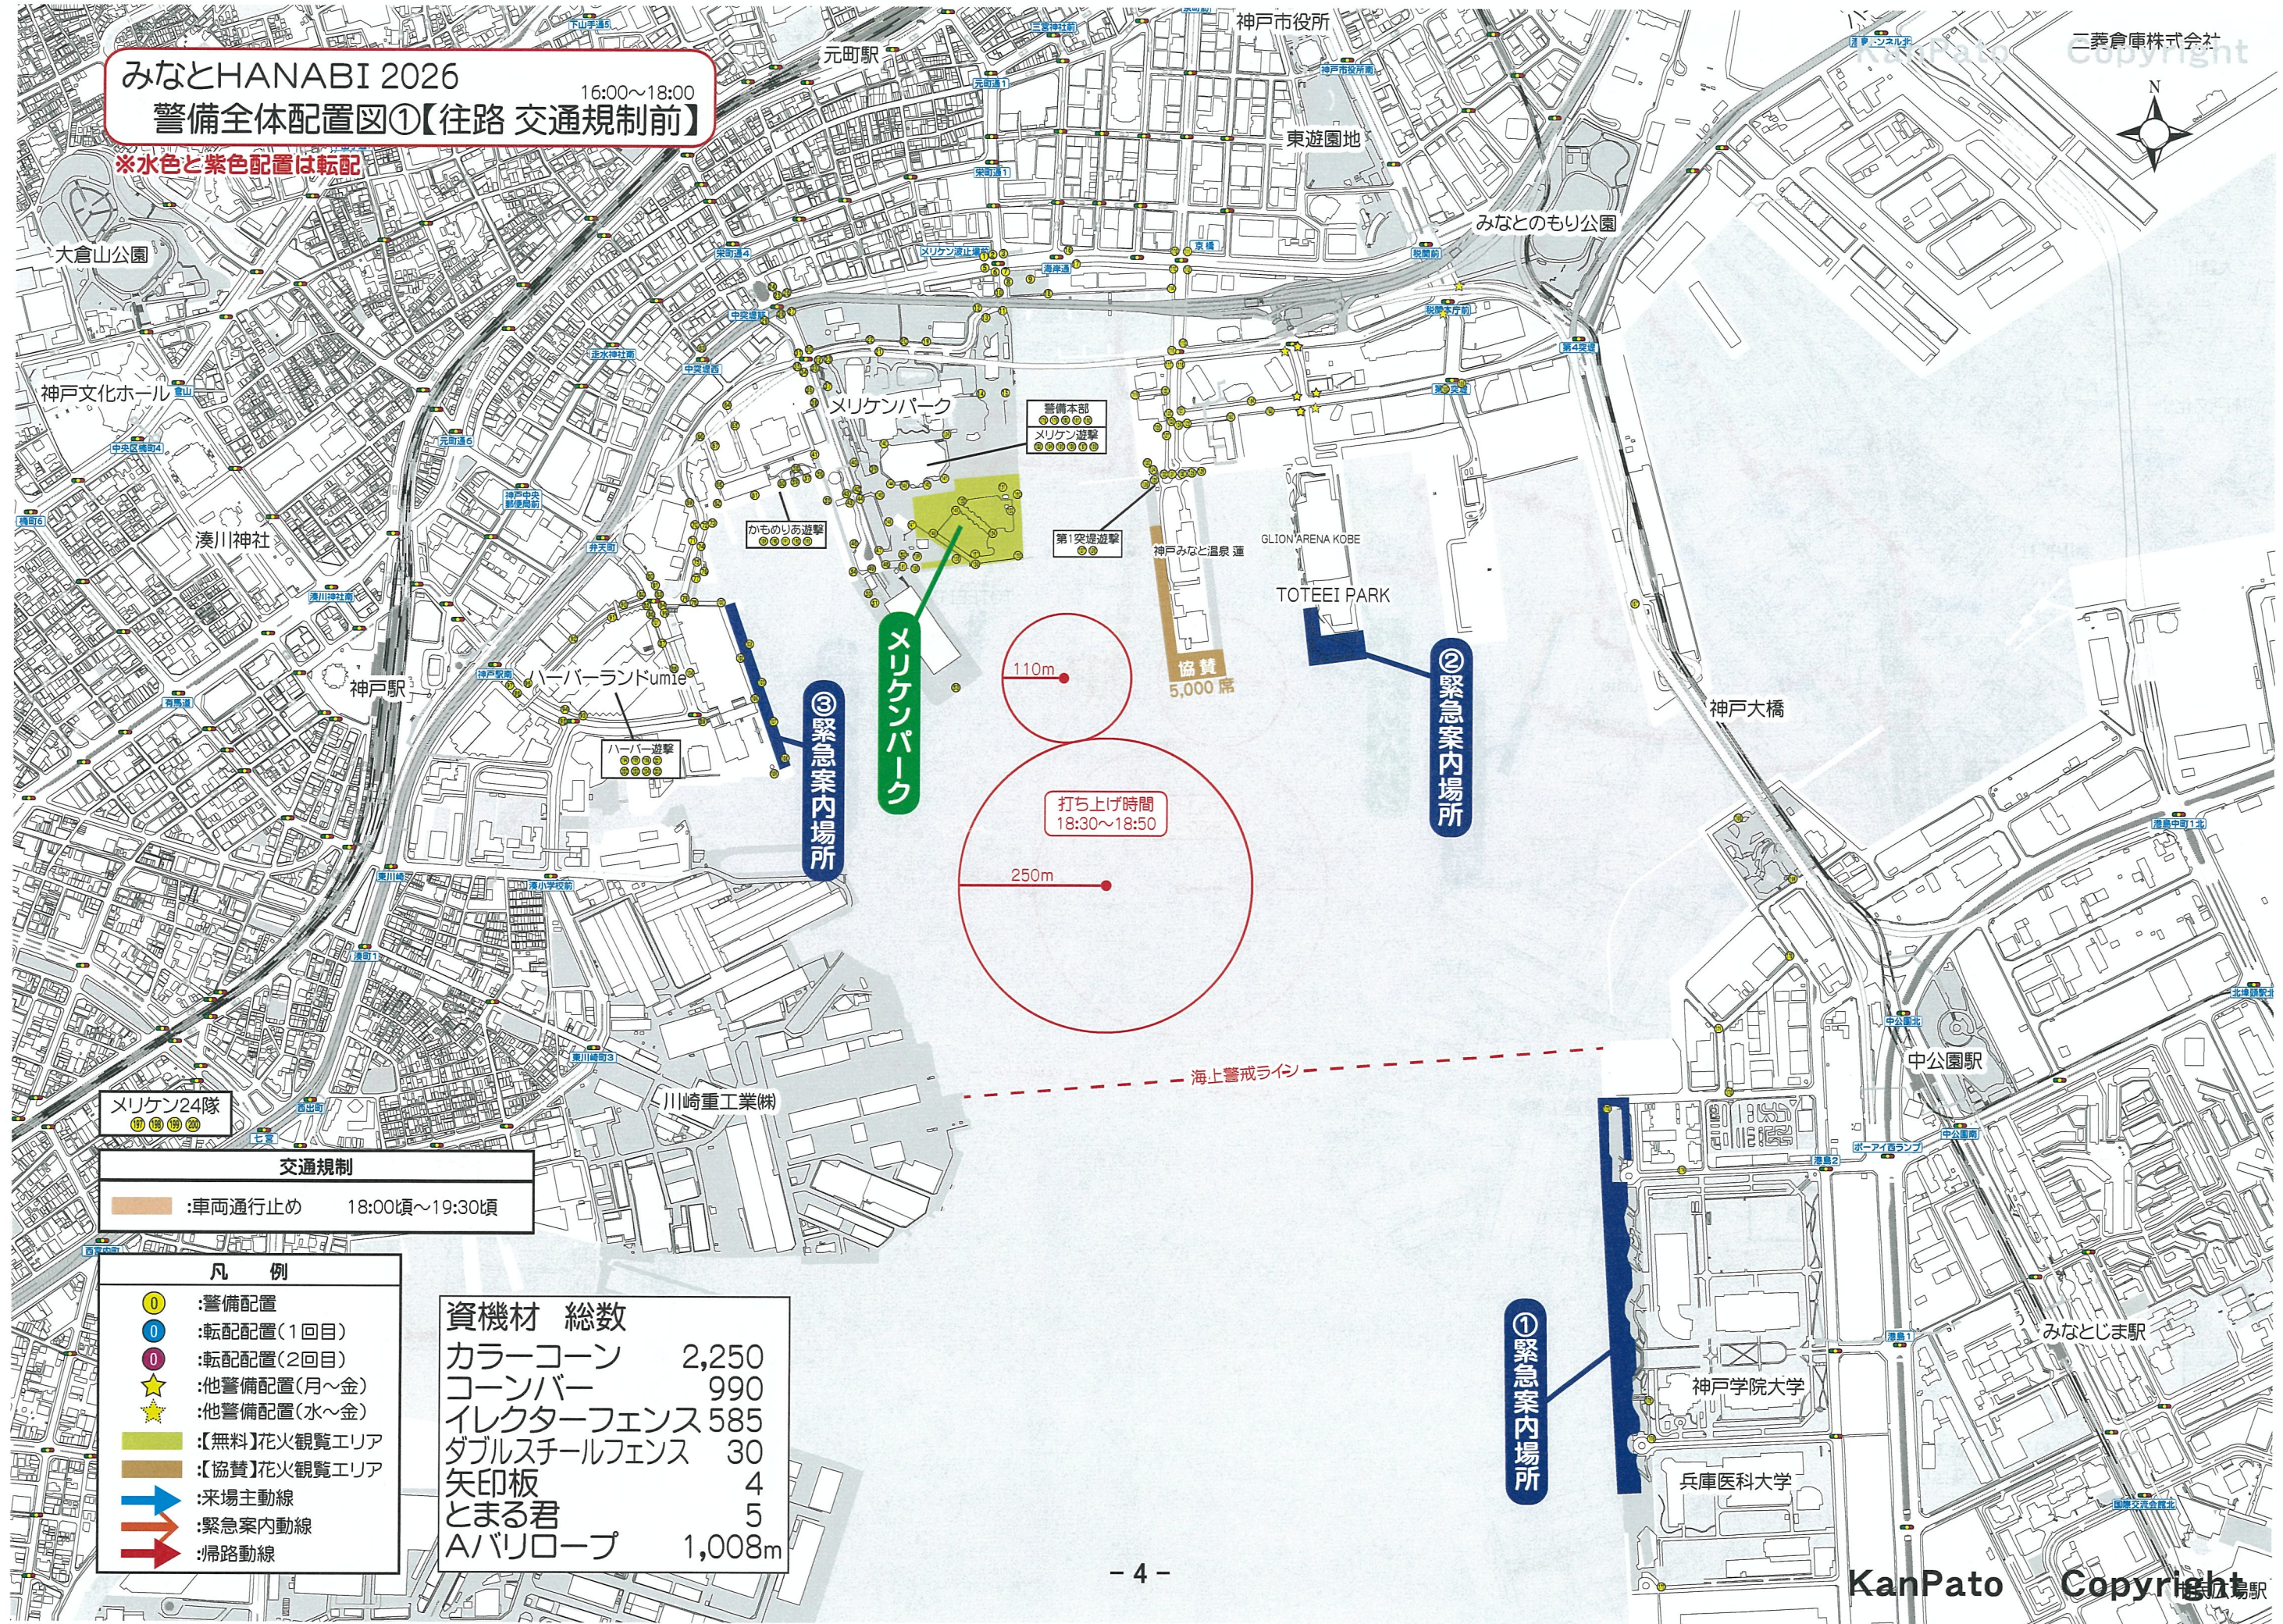

みなとHANABI 2026 来場動線図

三井倉庫株式会社

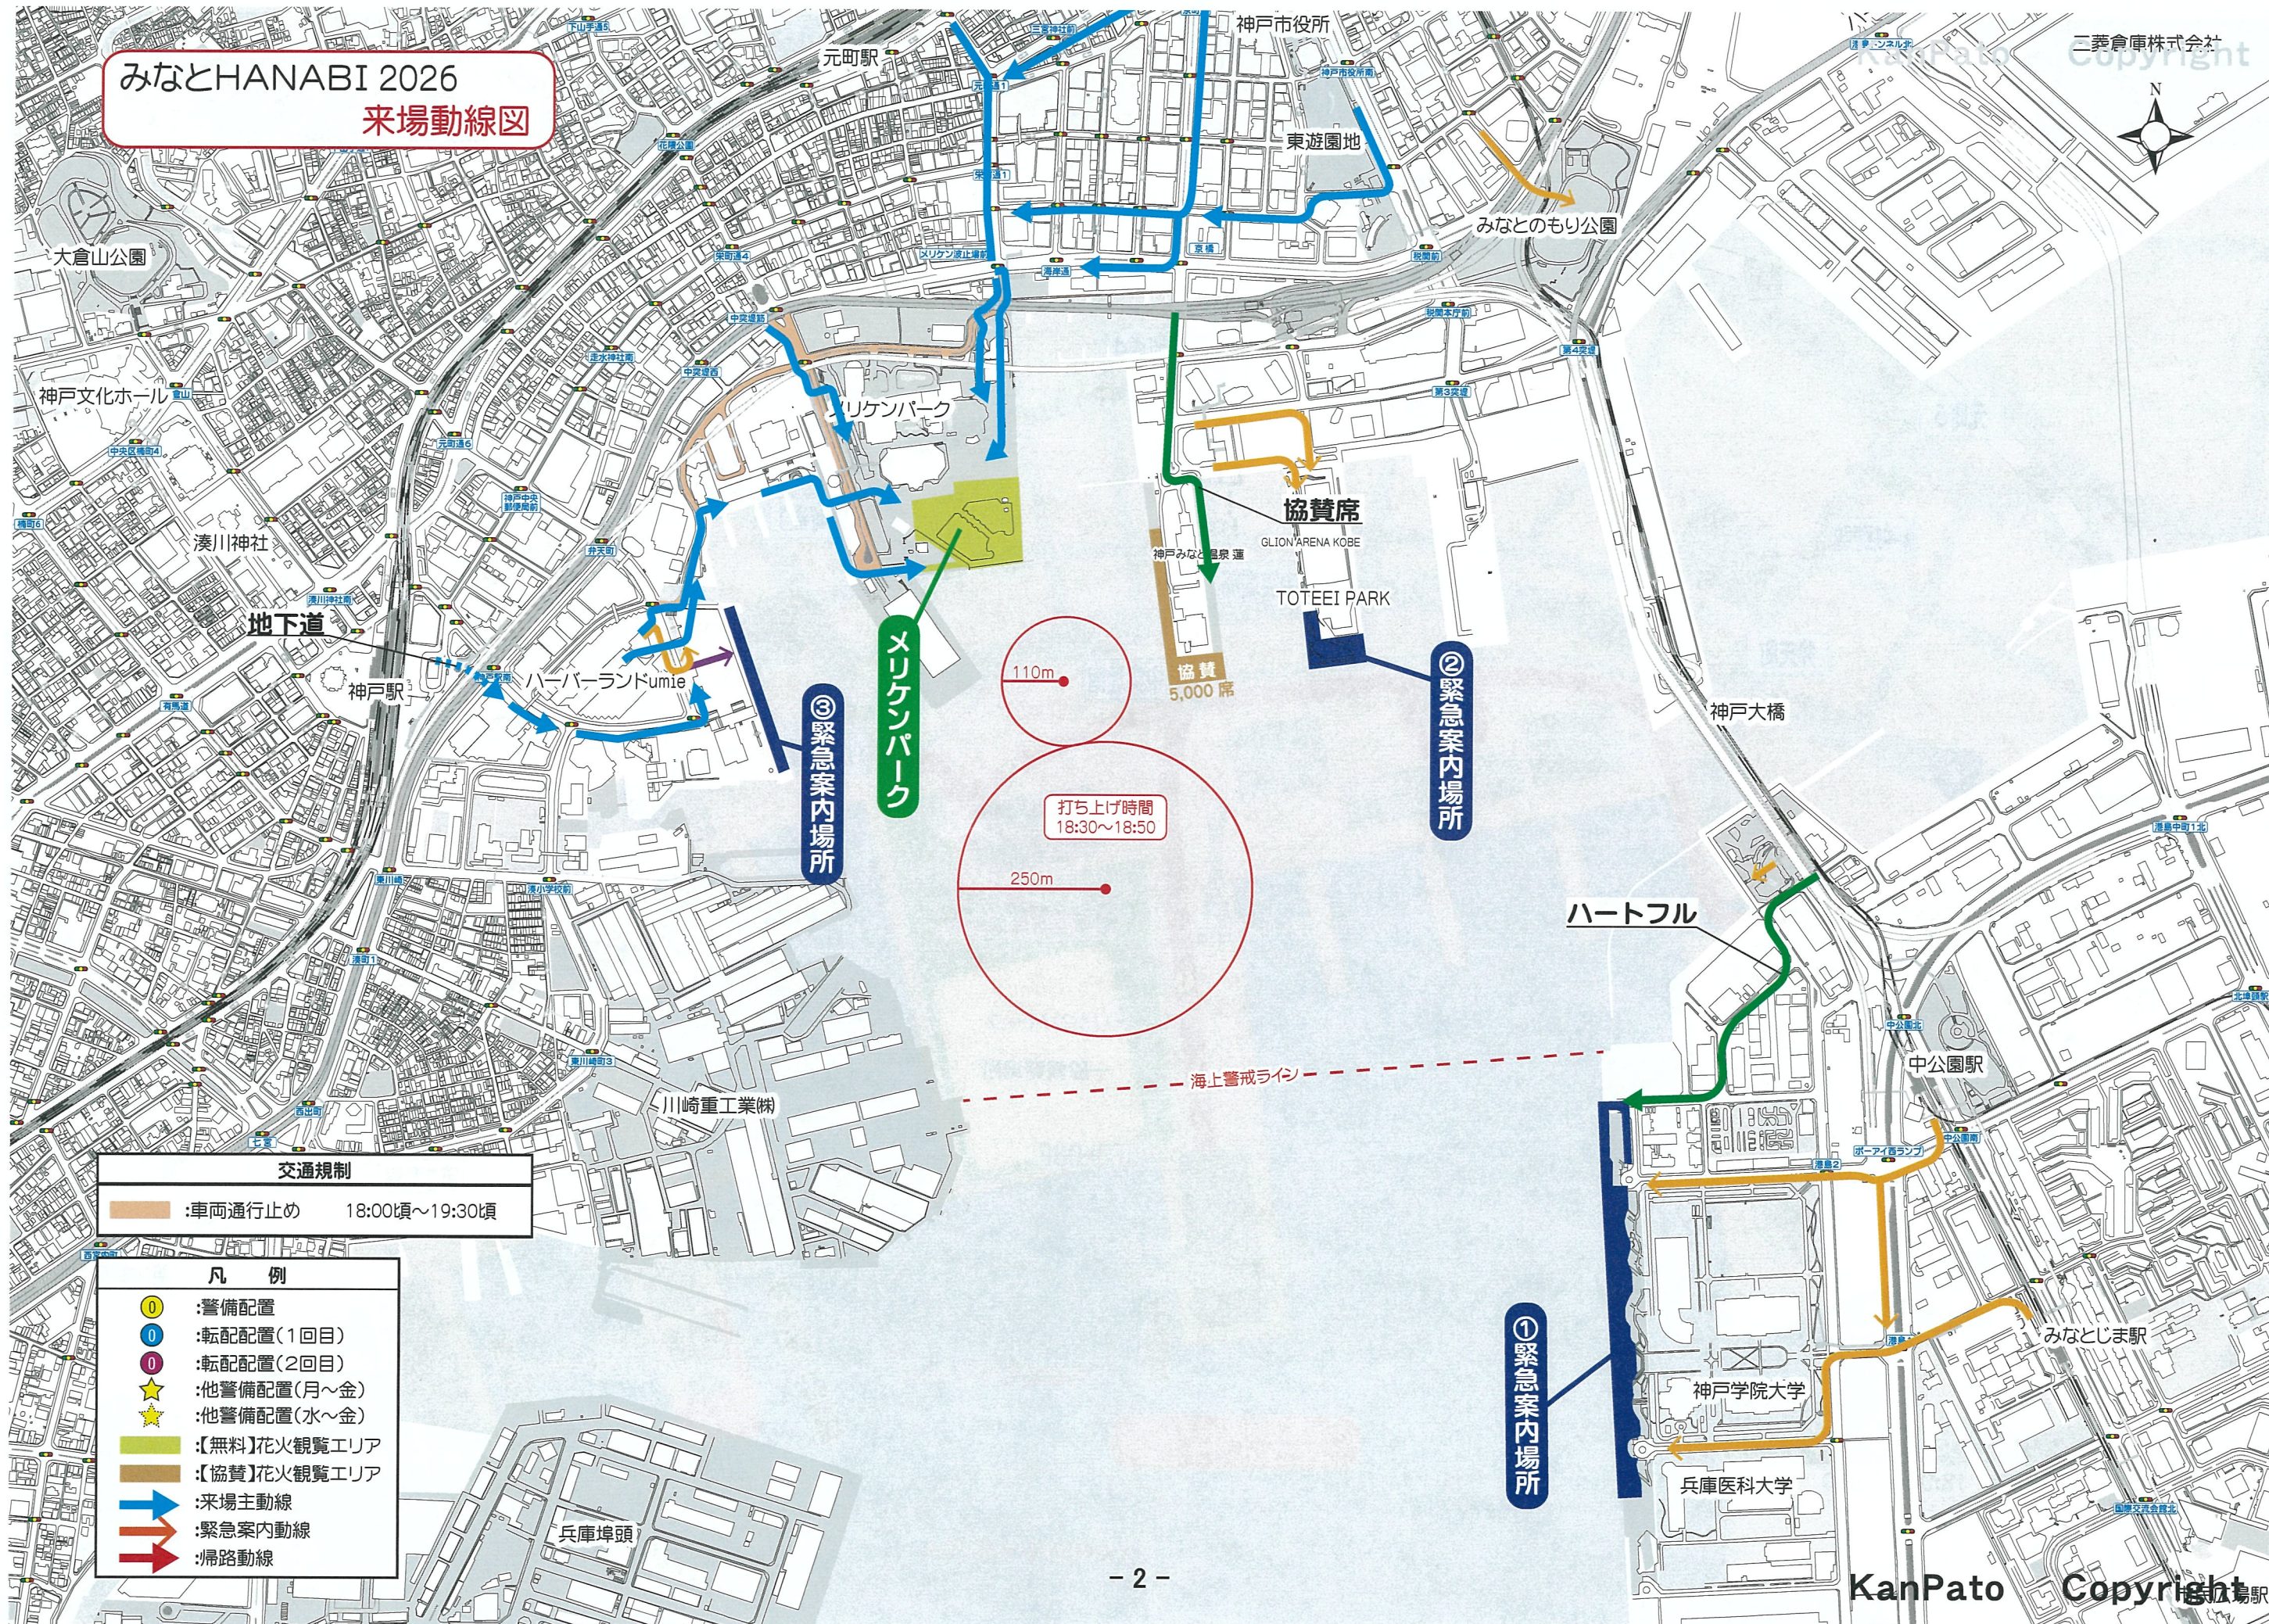

交通規制

：車両通行止め 18:00頃～19:30頃

凡 例

- ① :警備配置
- ② :転配配置(1回目)
- ③ :転配配置(2回目)
- ★ :他警備配置(月～金)
- ★ :他警備配置(水～金)
- 緑 :【無料】花火観覧エリア
- 黄 :【協賛】花火観覧エリア
- 青 :来場主動線
- 赤 :緊急案内動線
- 赤 :帰路動線

