


会場全体図

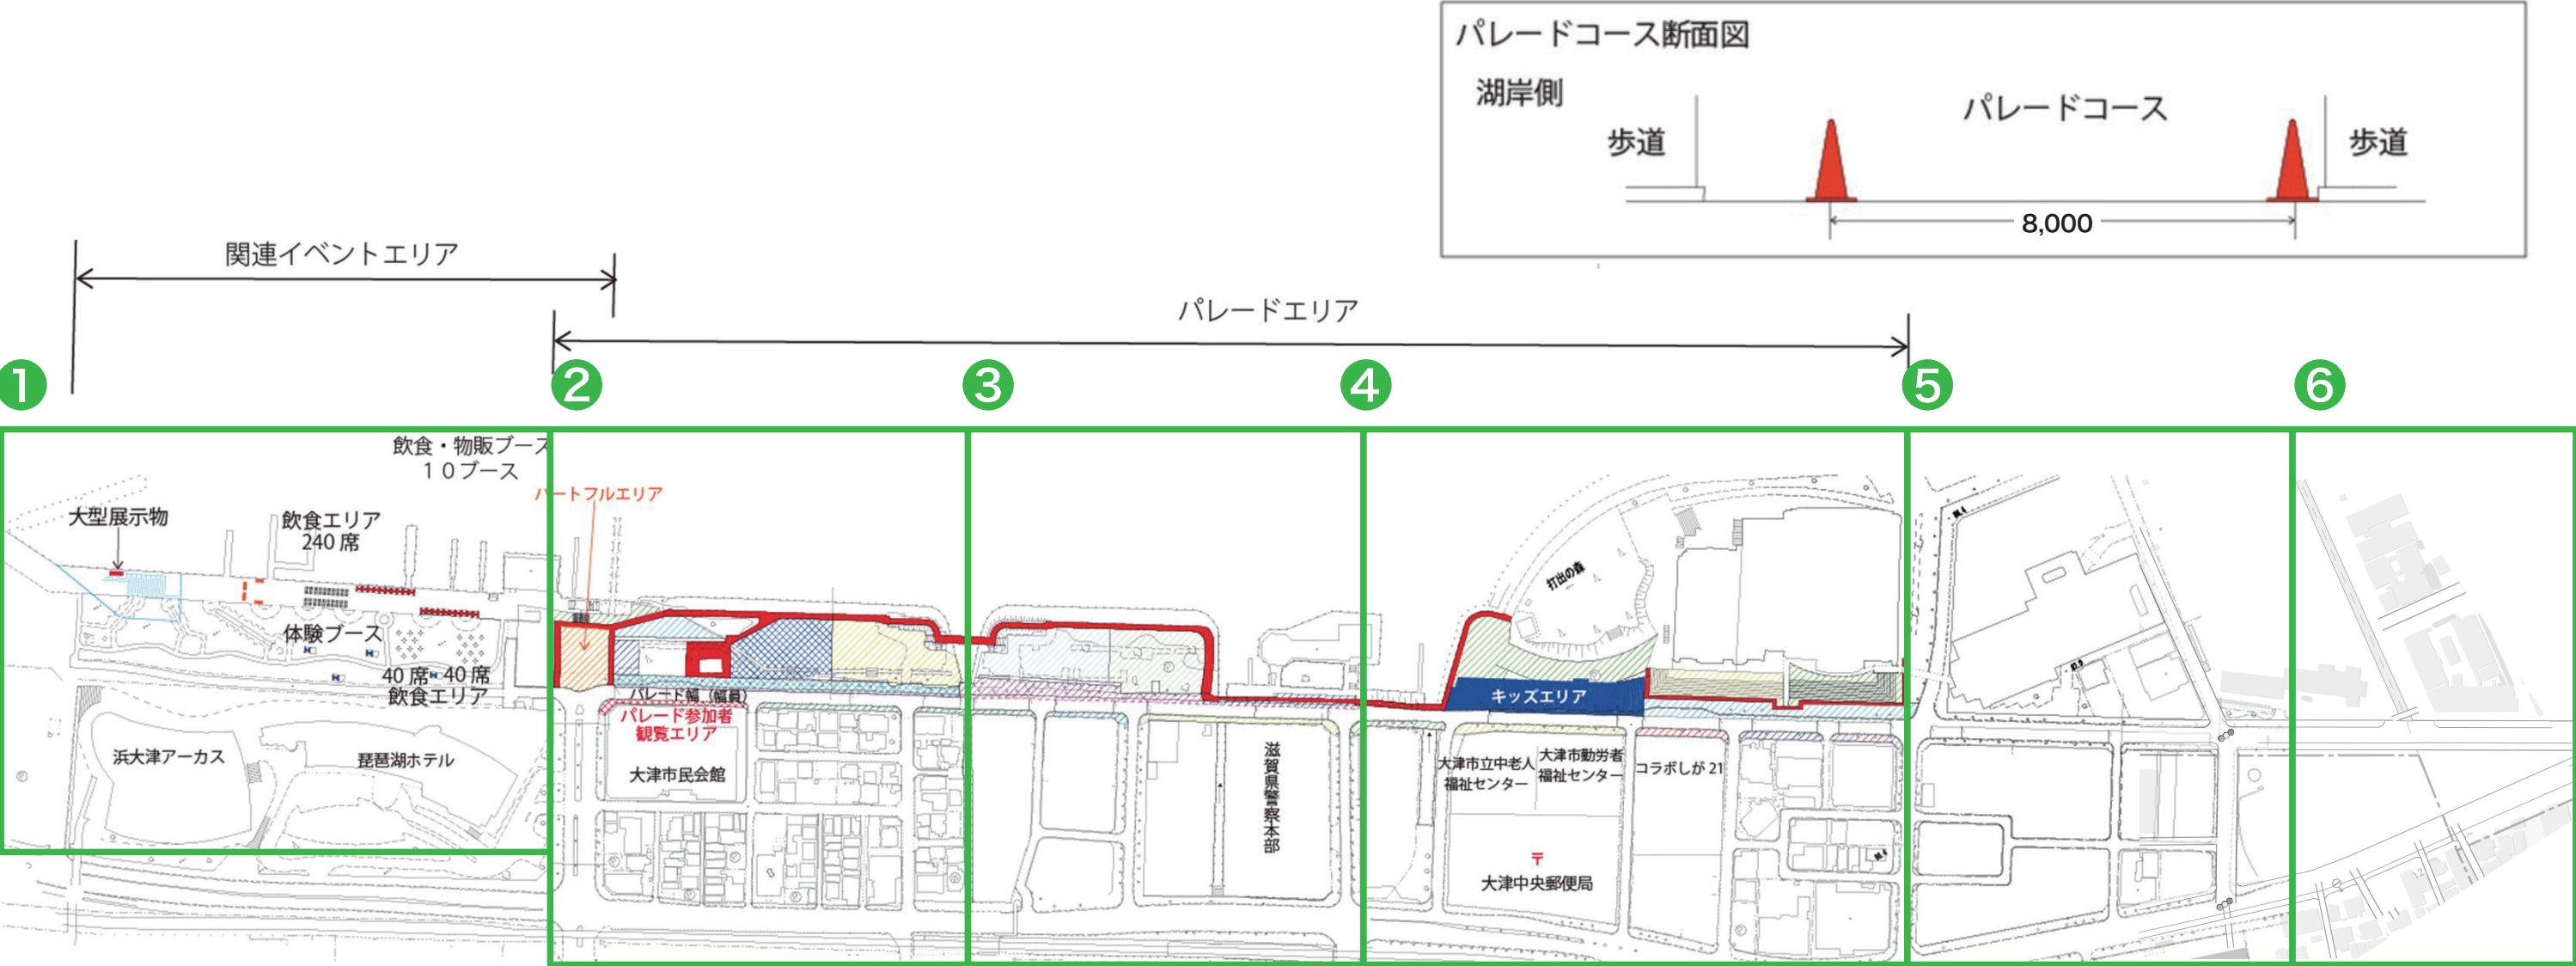


資機材総数

イレクターフェンス(W1800)	945枚(オーダー数:1000枚)
ダブルスチールフェンス(W2000)	281枚(オーダー数:296枚)
カラーコーンバーセット(W2000)	726セット(オーダー数:1000セット)

① 拡大図


- イレクターフェンス(W1800) 175枚
- ダブルスチールフェンス(W2000) 34枚
- カラーコーンバーセット(W2000) 80セット

- びわ湖浜大津駅方向からの導線
- ダッフィーバスの展示待ち列
- ブーステント2k×4k (ブース割り当て2k×2k)
- キッチンカー

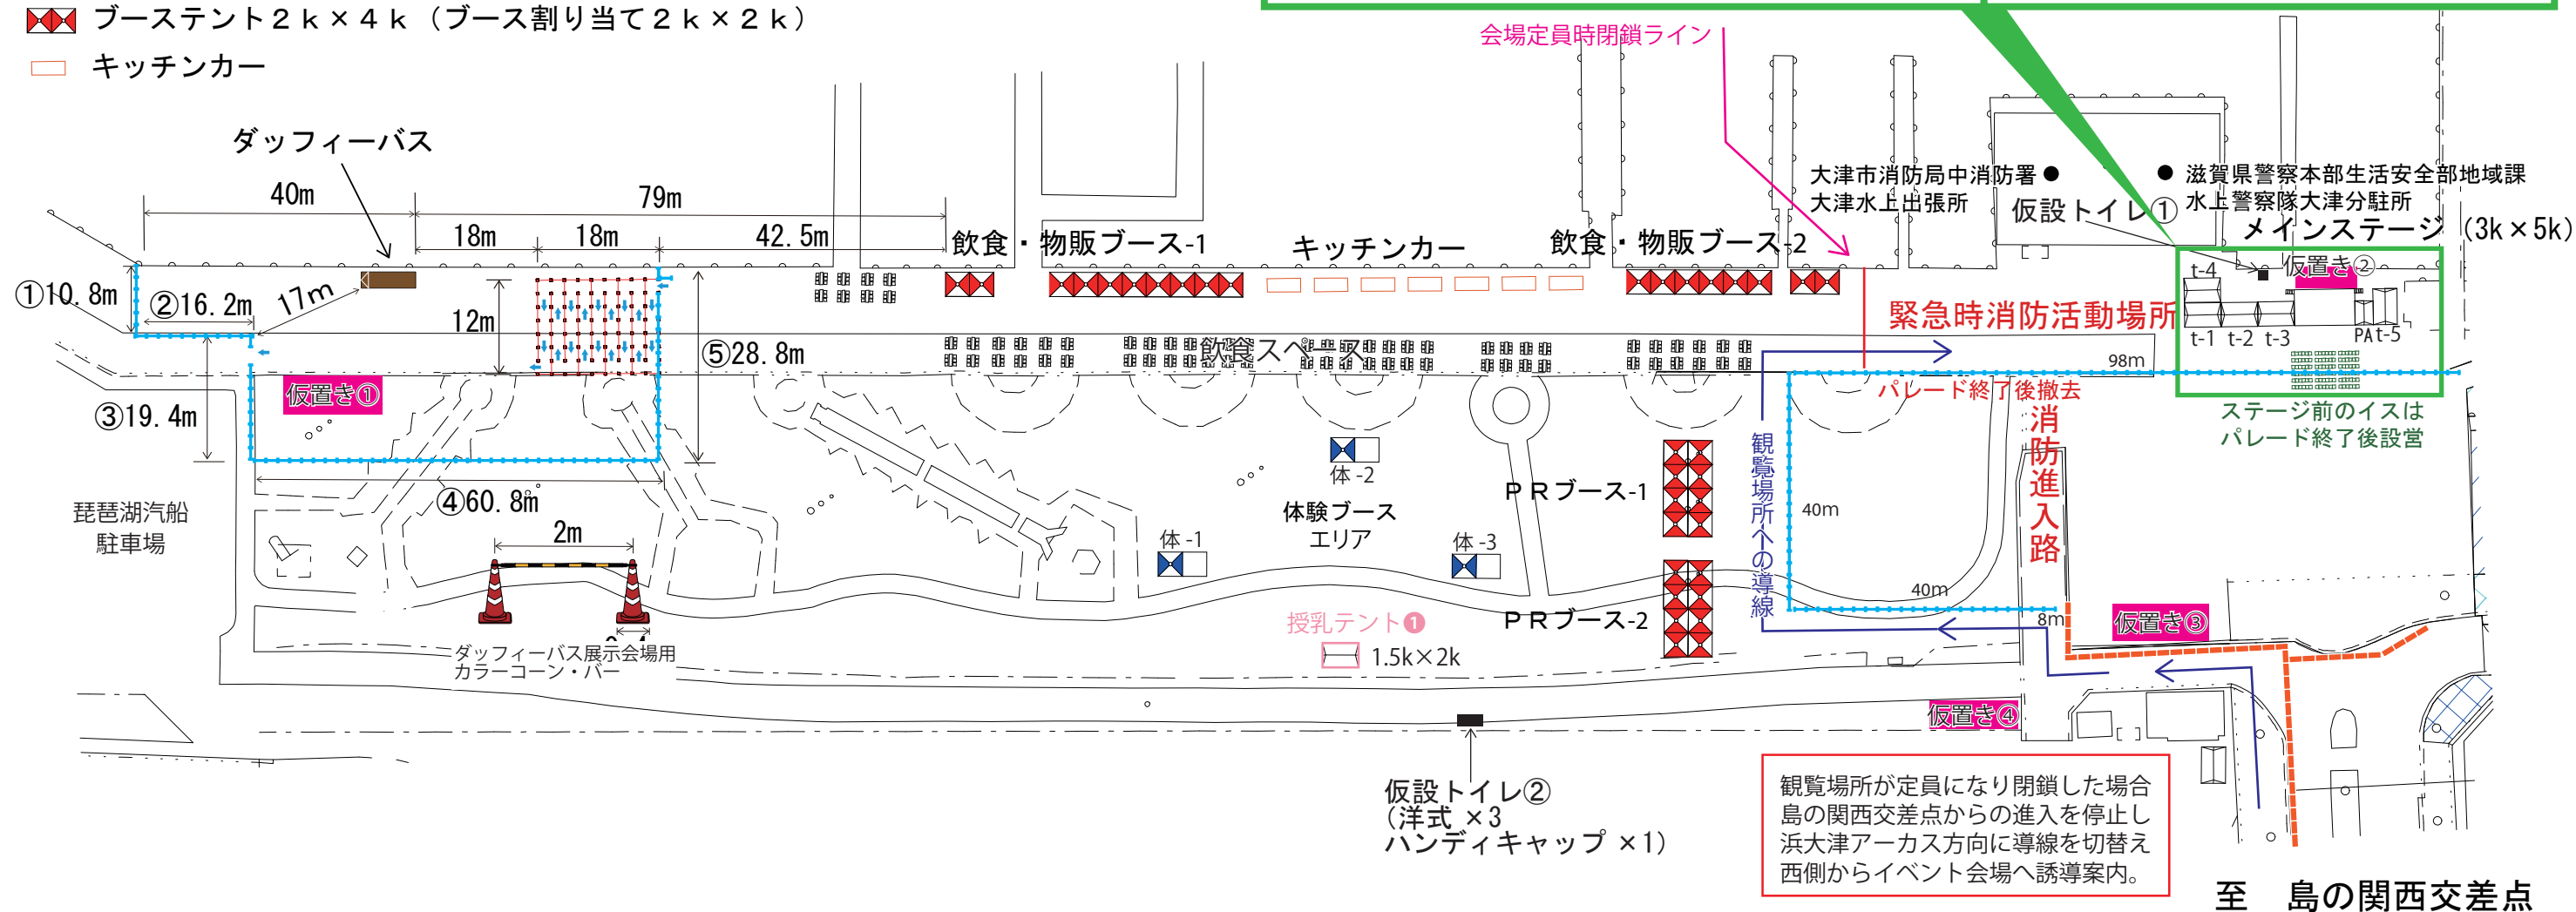


ステージ図


平面図

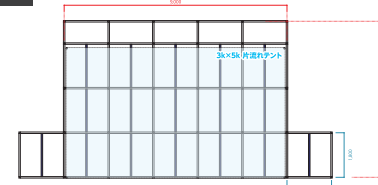


正面図

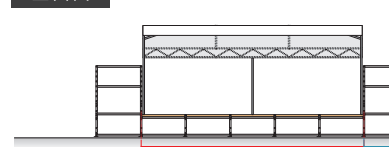


側面図

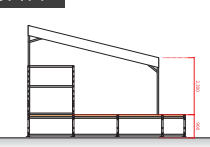

拡大図

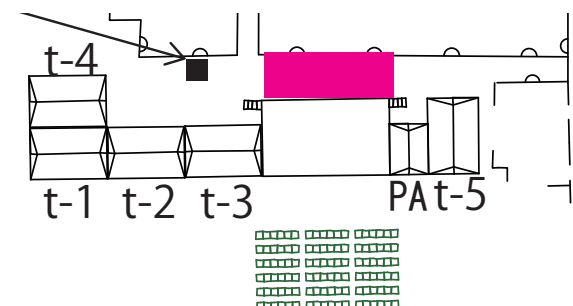

イレクターフェンス
W1800×D400×H1100mm

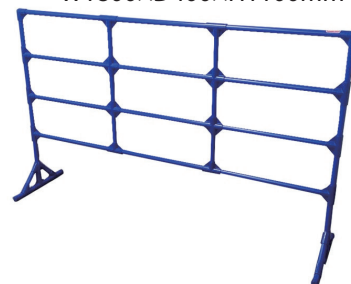


ダブルスチールフェンス
W2000×D400×H1100mm




②拡大図

交通規制時間 07:00～12:00

- 交通規制道路
- パレードコース
- ← 往路歩行者導線(観覧会場方向)
- ← 市民会館西側道路閉鎖時導線
- ← 琵琶湖ホテル車両出庫導線
- ← 琵琶湖ホテル車両入庫導線

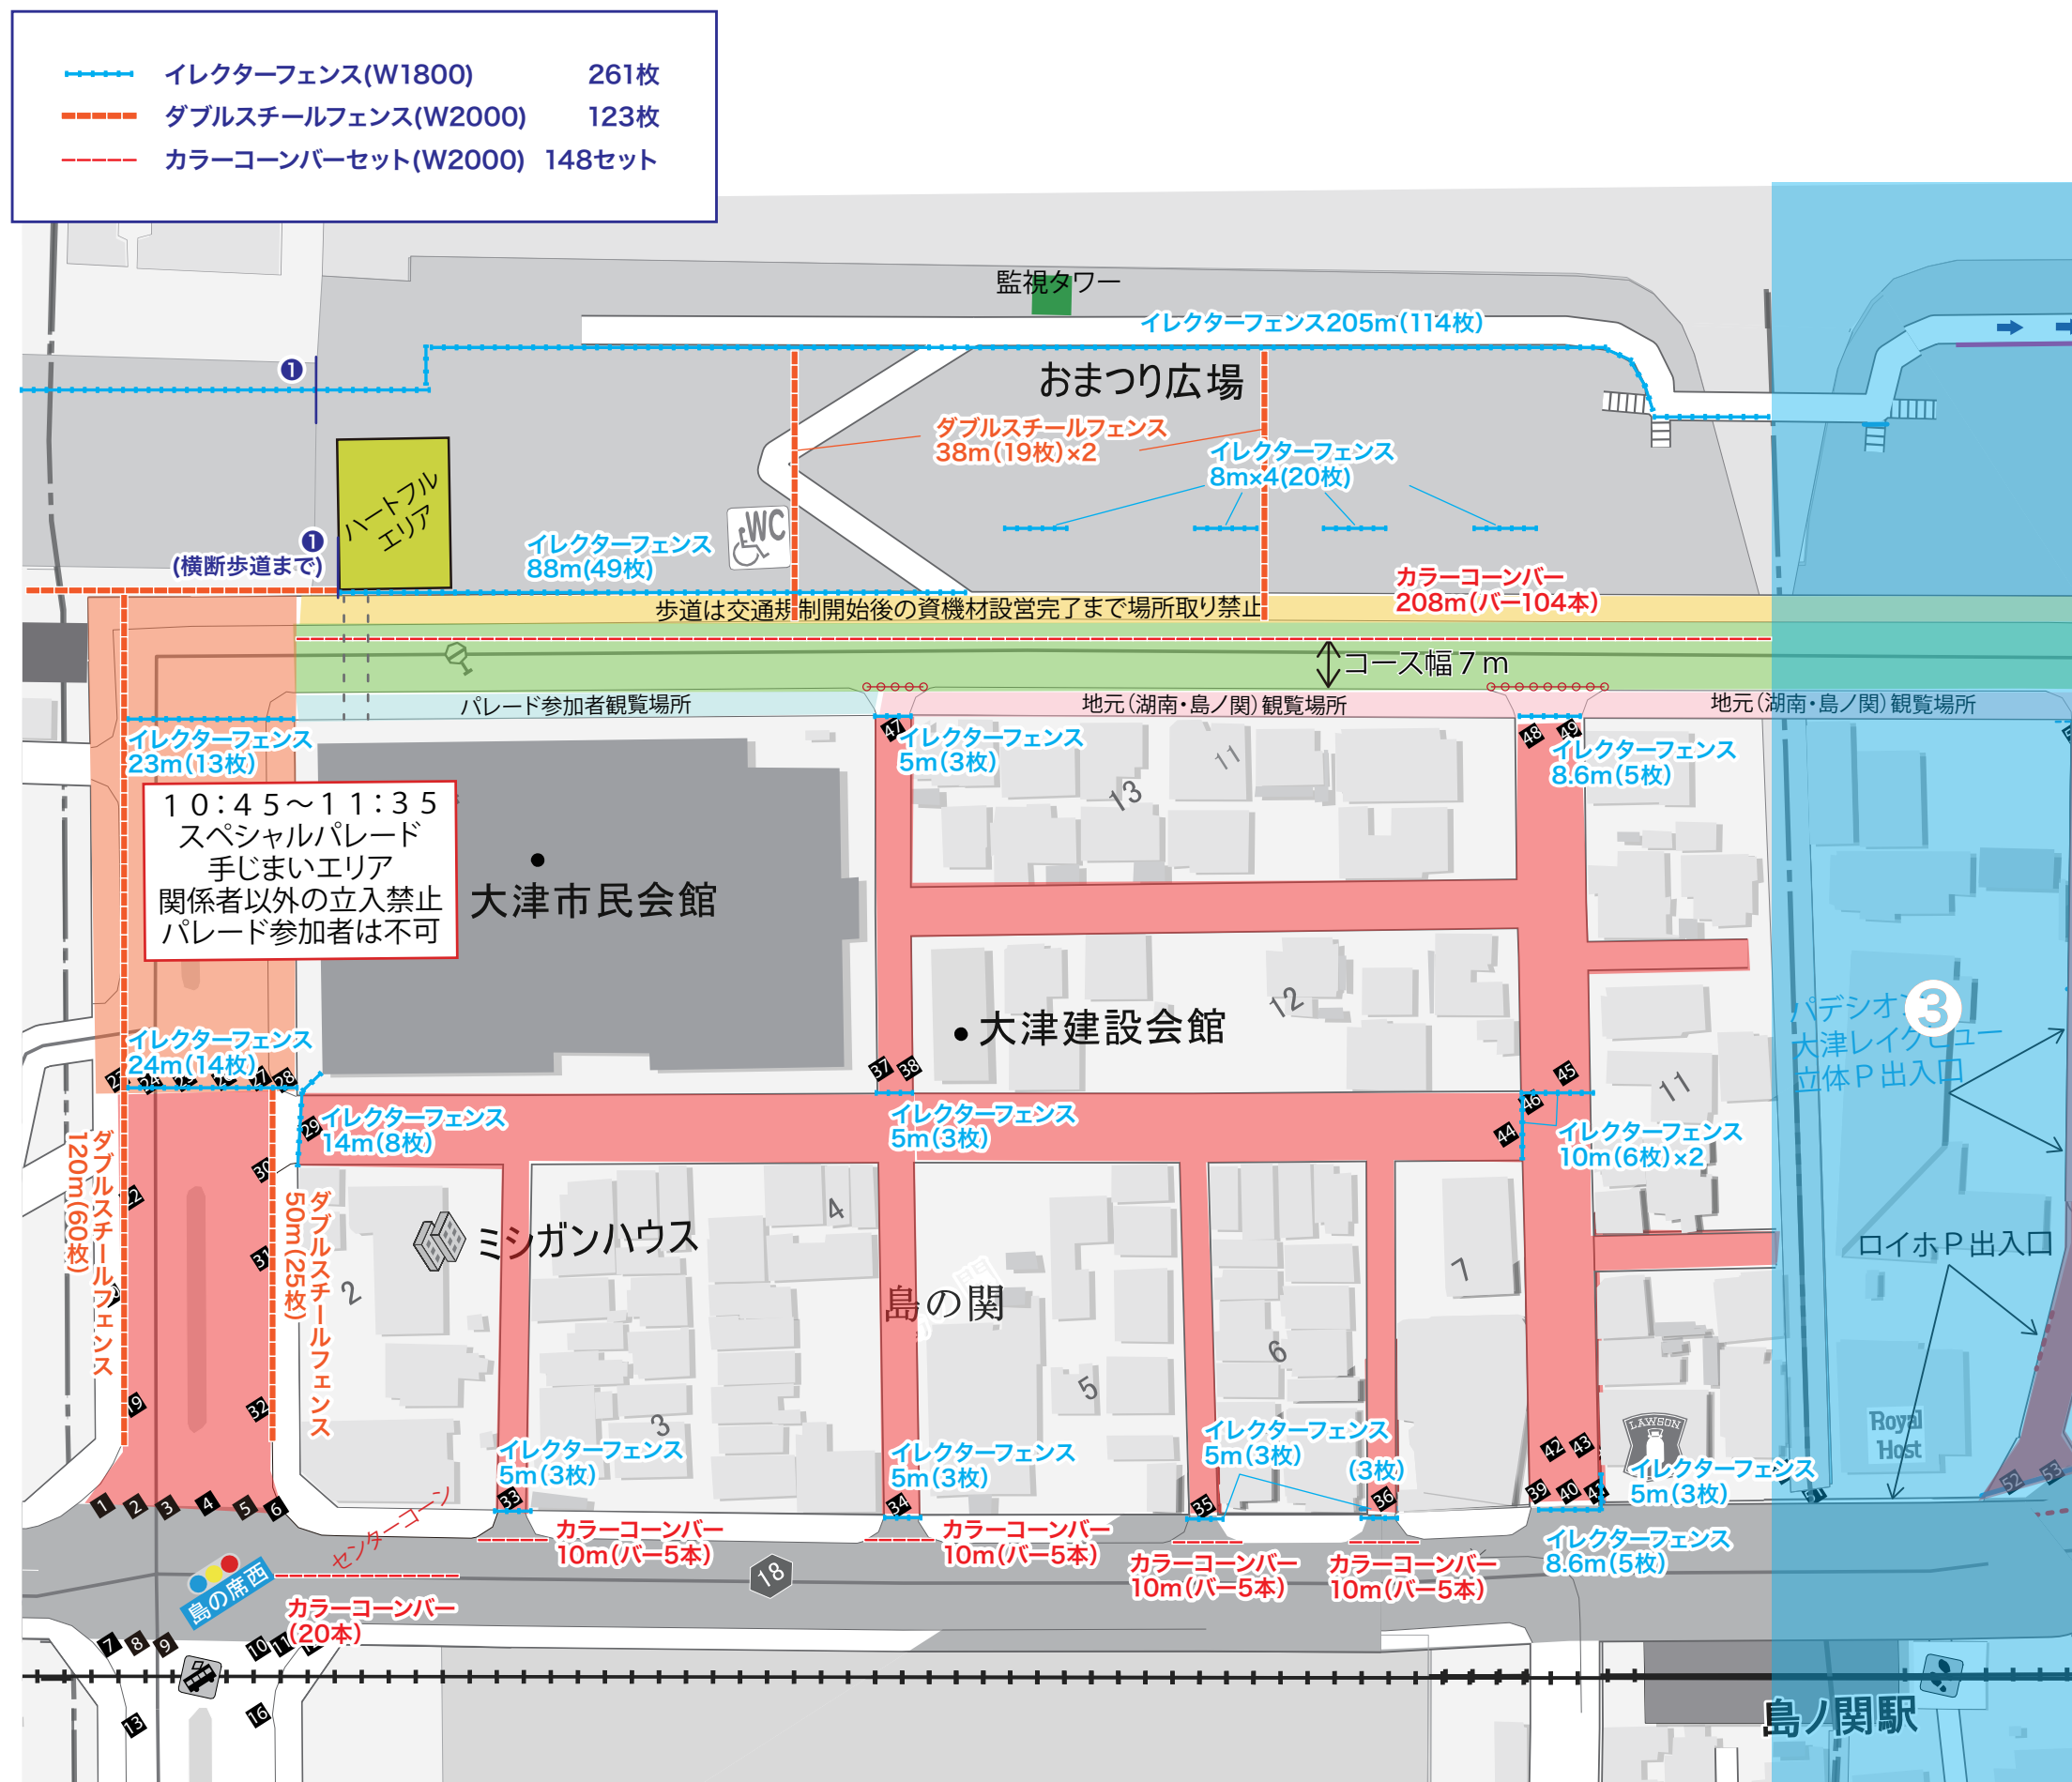

③ 拡大図

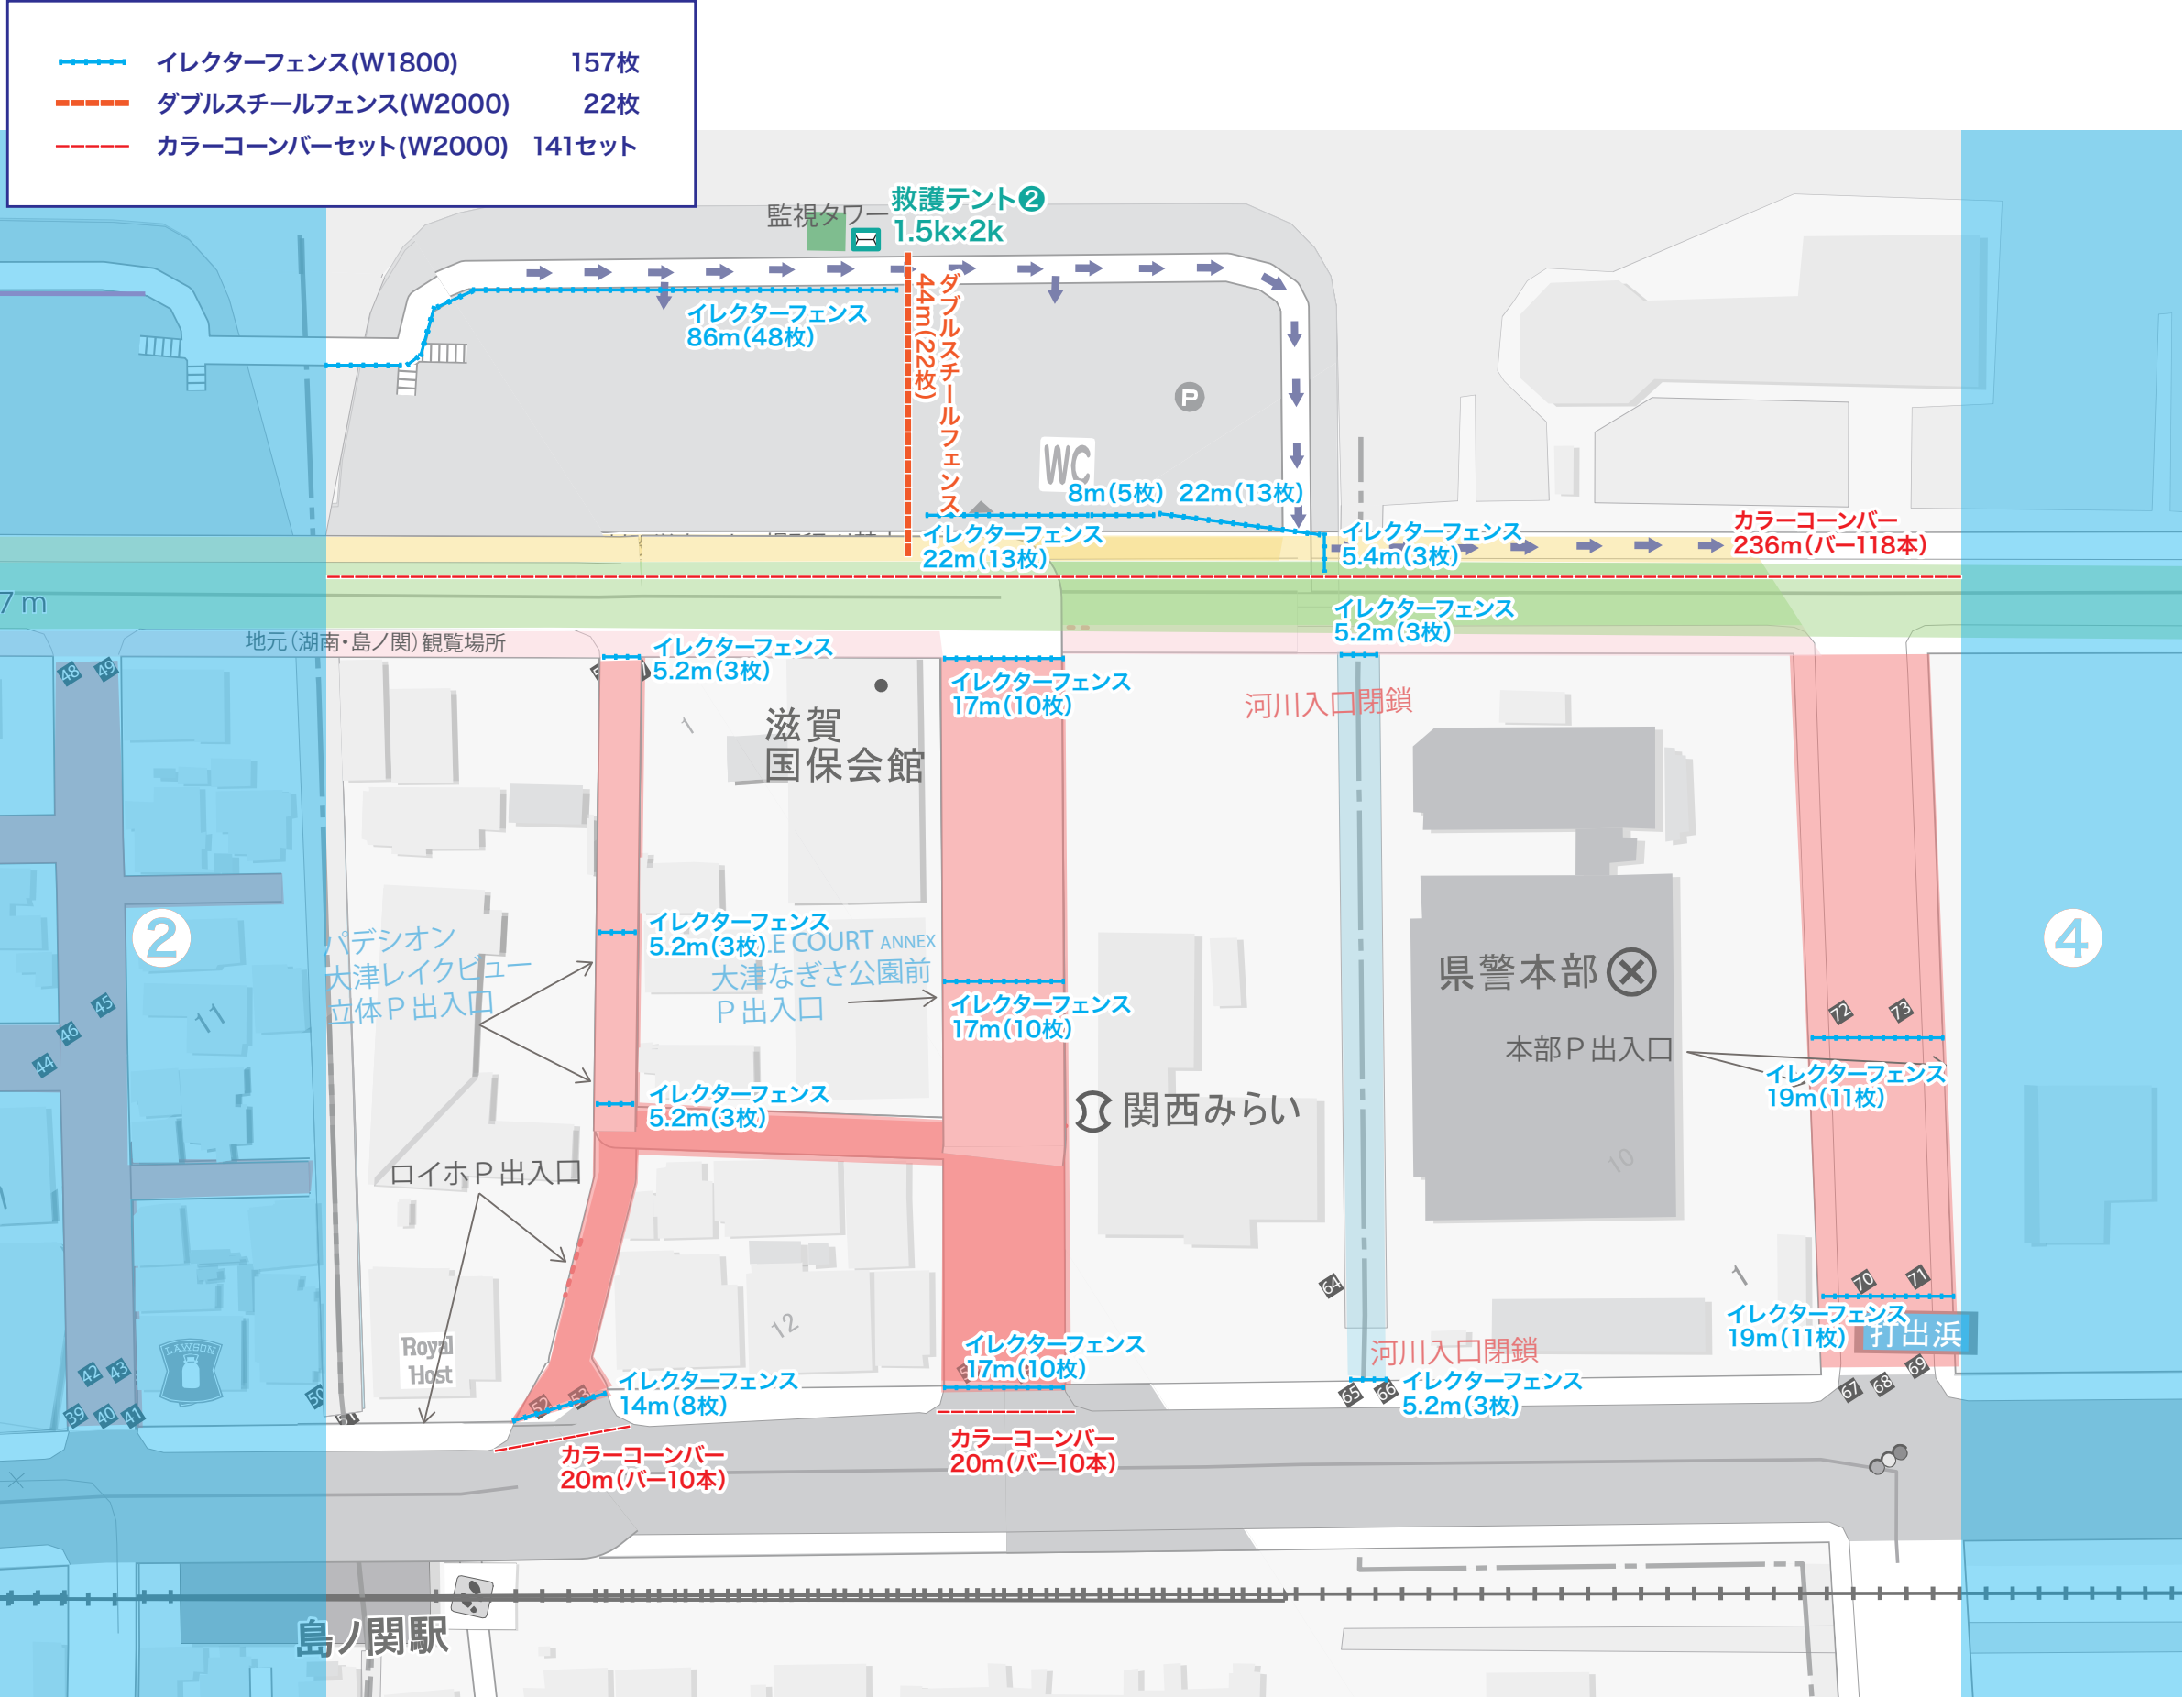


④ 拡大図

- イレクターフェンス(W1800) 247枚
- カラーコーンパーセット(W2000) 235セット




進入車両強制停止装置

- ①島の関西交差点
- ②島の席交差点
- ③ロイホ横交差点
- ④関西みらい横交差点
- ⑤打出浜交差点
- ⑥郵便局横搬入車両出入口横
- ⑦郵便局東側出入口横
- ⑧石場電停前交差点
- ⑨NHK前交差点
- ⑩ローソン横交差点
- ⑪大津警察署交差点
- ⑫大津労基署前交差点
- ⑬ピアザ淡海東側交差点

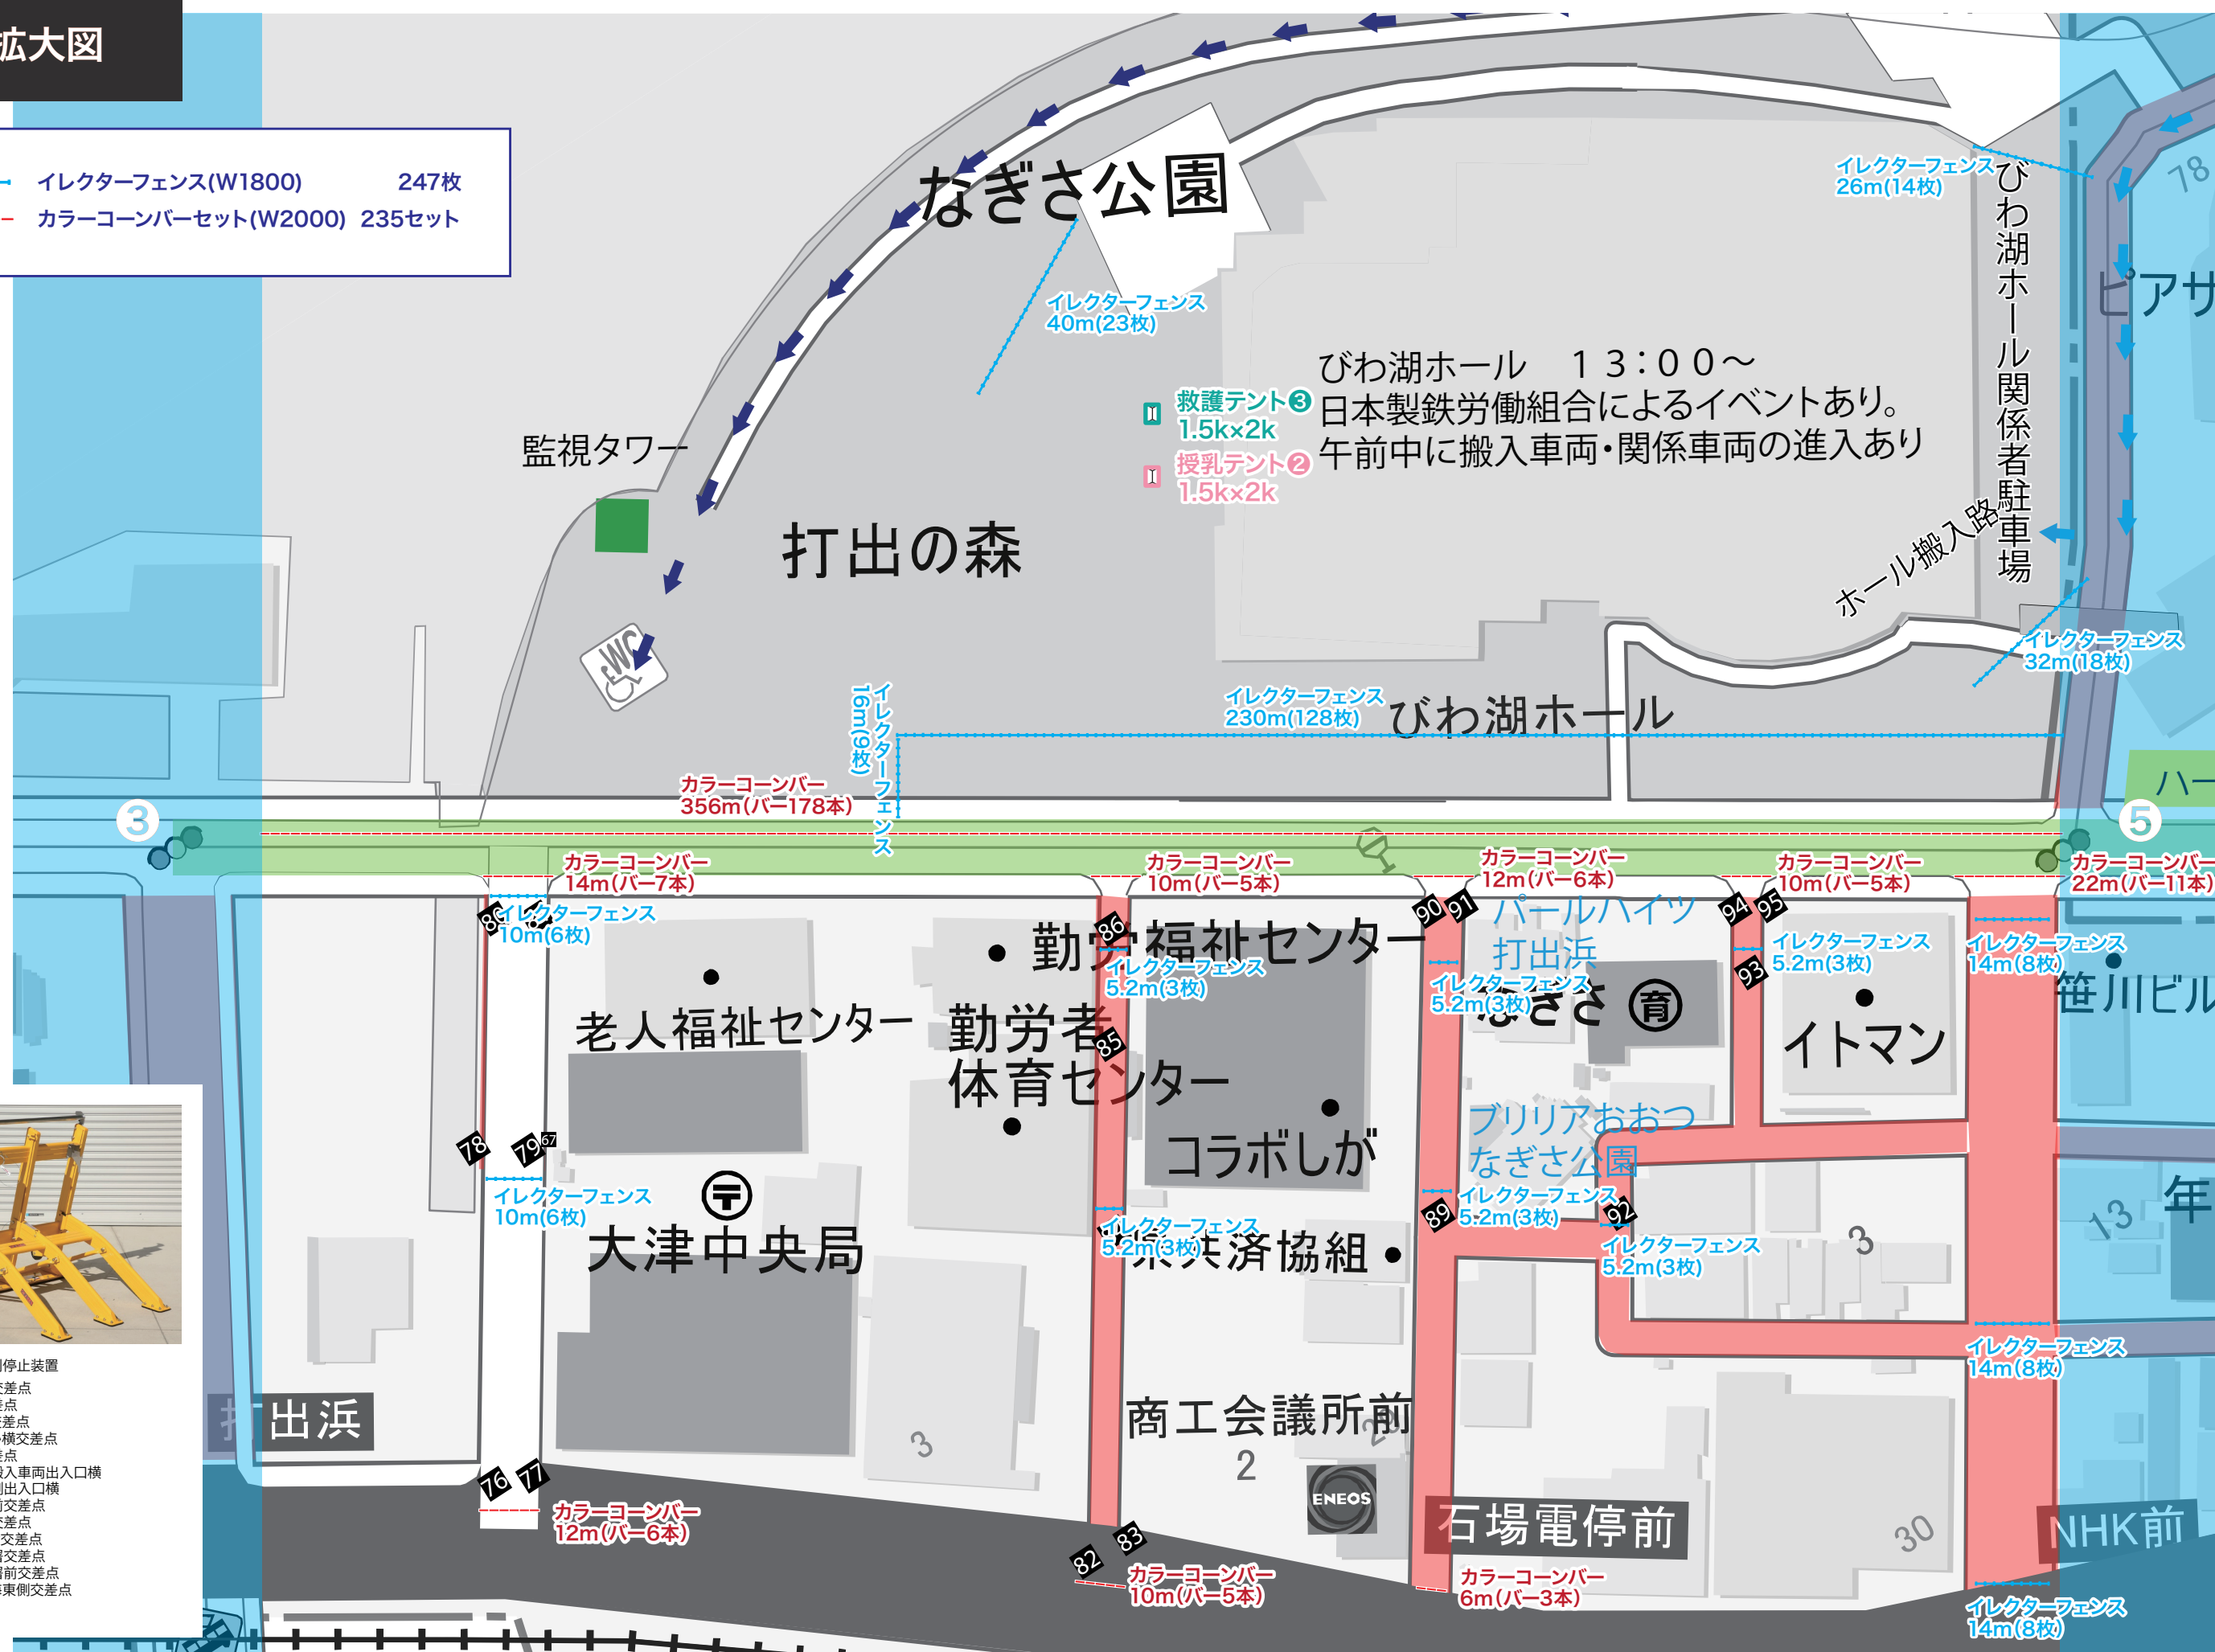


⑤ 拡大図

- イレクターフェンス(W1800) 39枚
- ダブルスチールフェンス(W2000) 22枚
- カラーコーンパーセット(W2000) 32セット

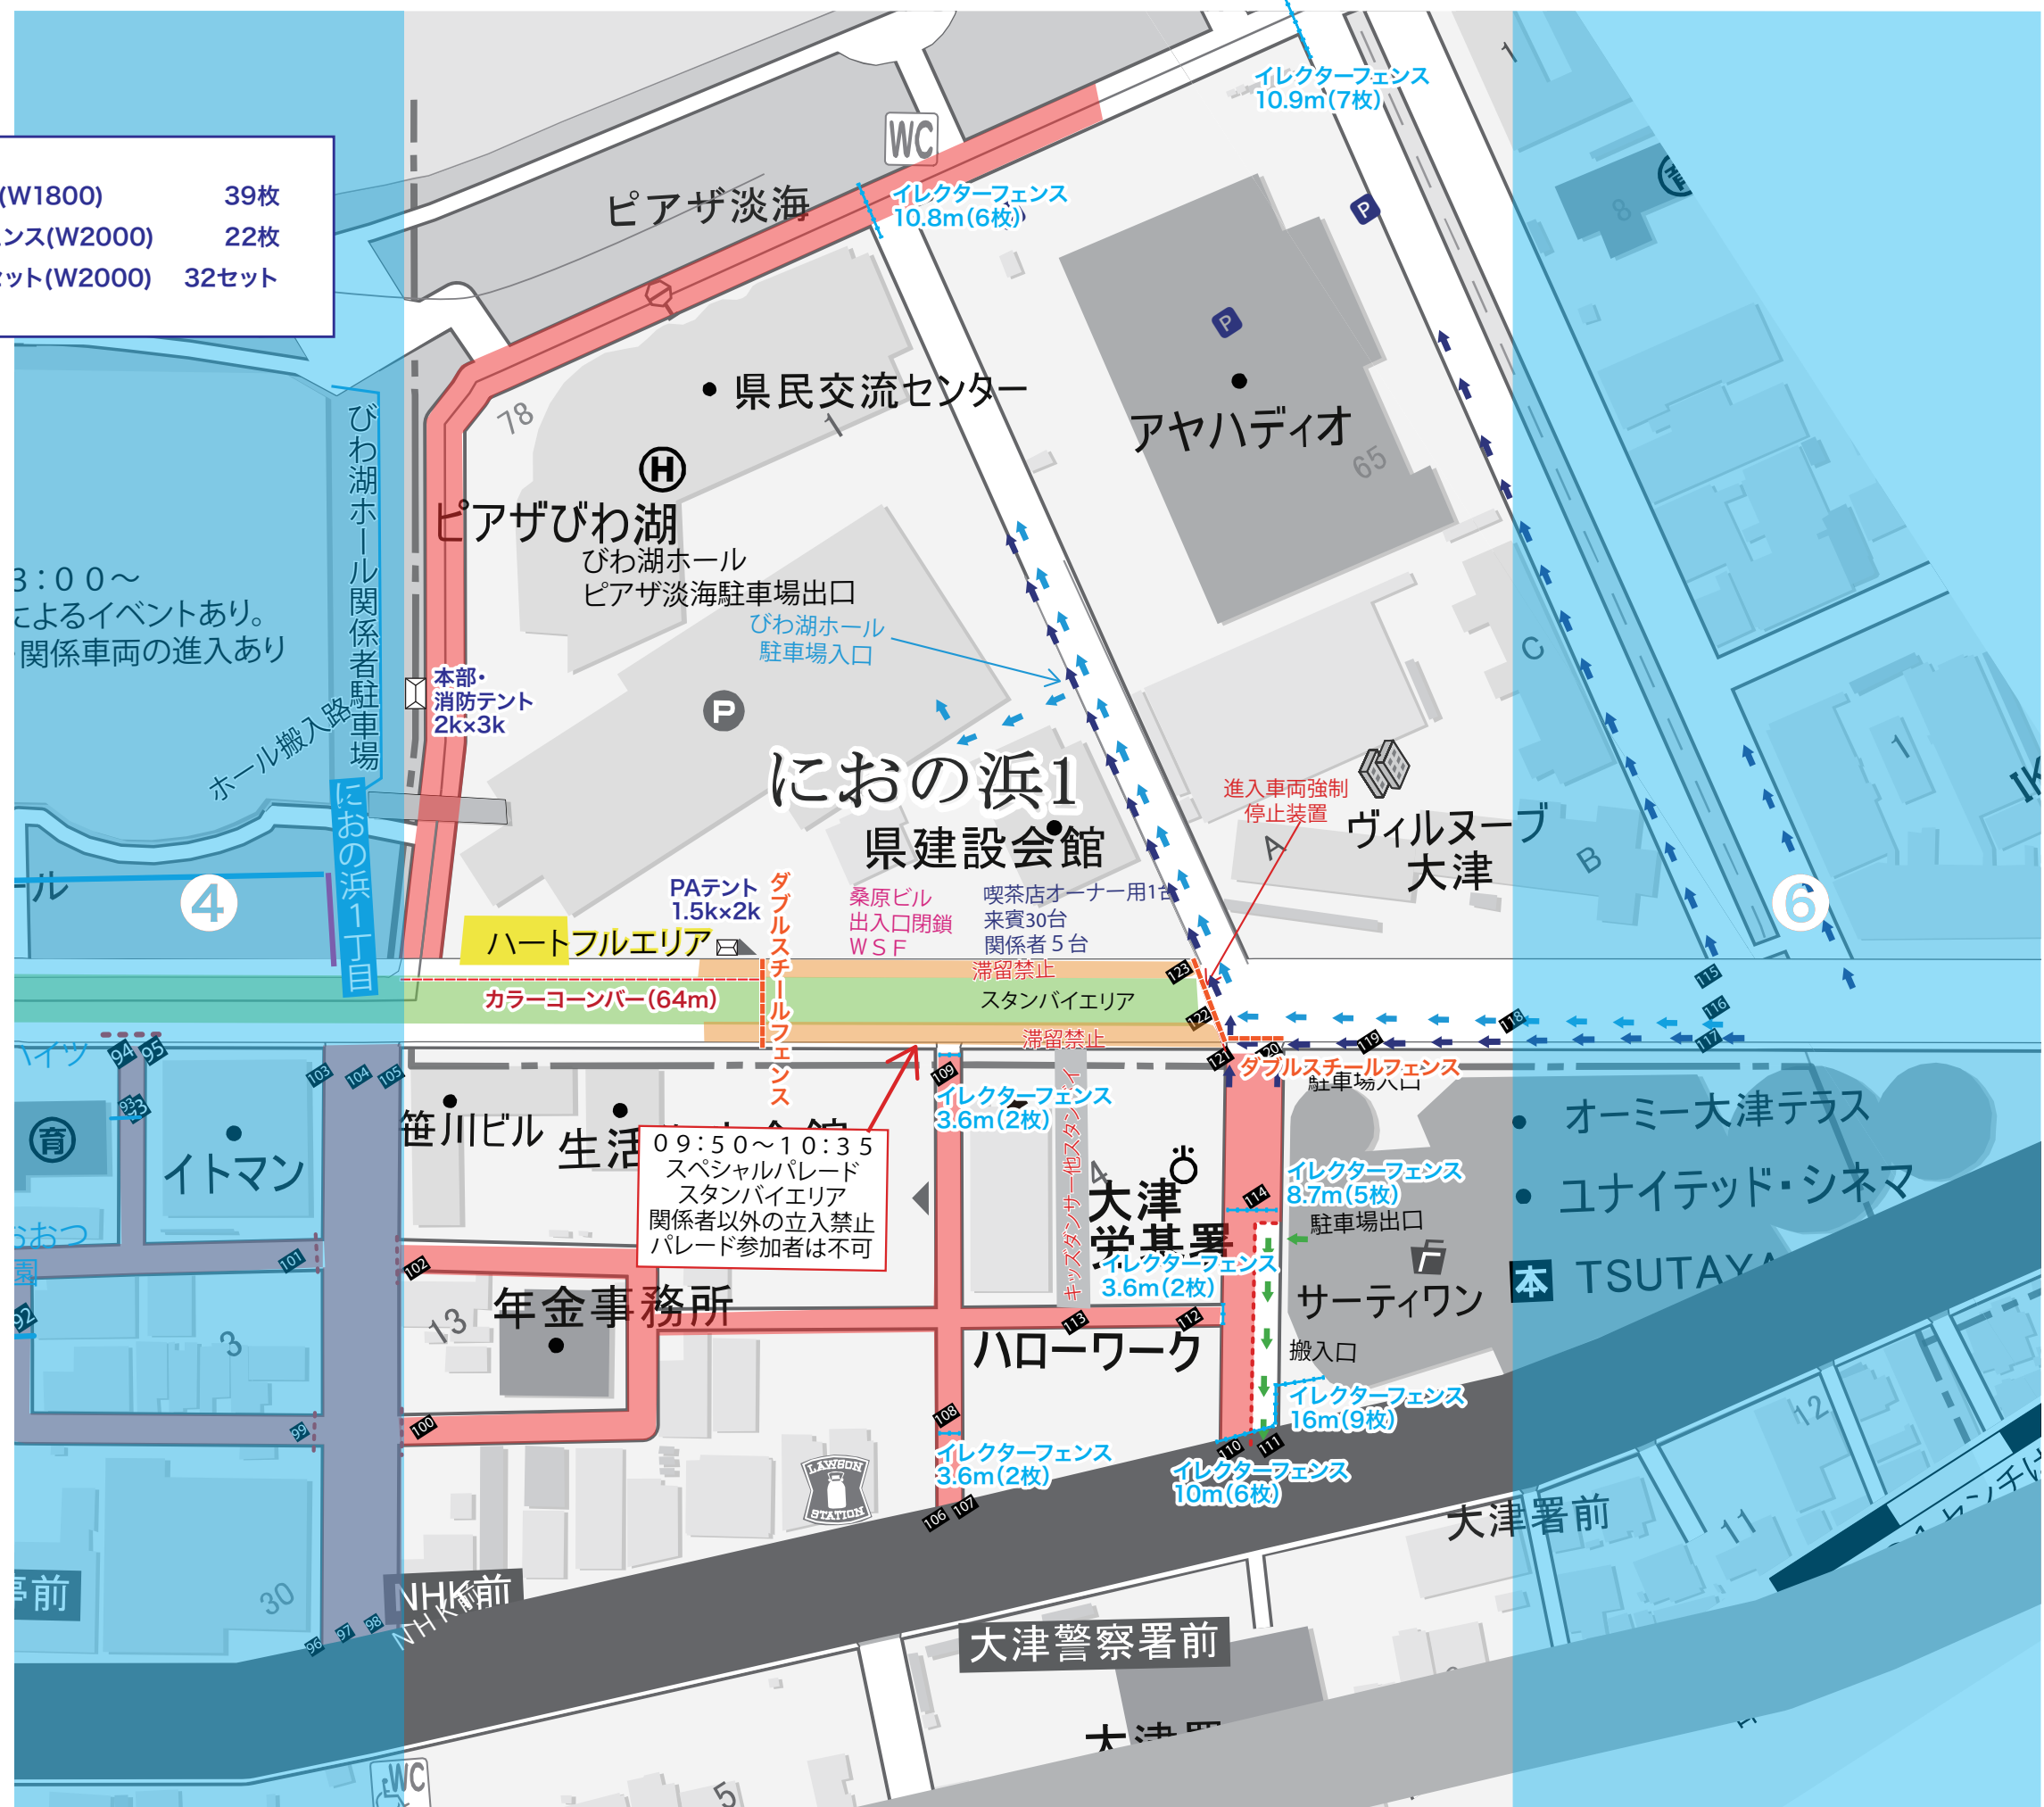

⑥拡大図

イレクターフェンス(W1800) 16枚

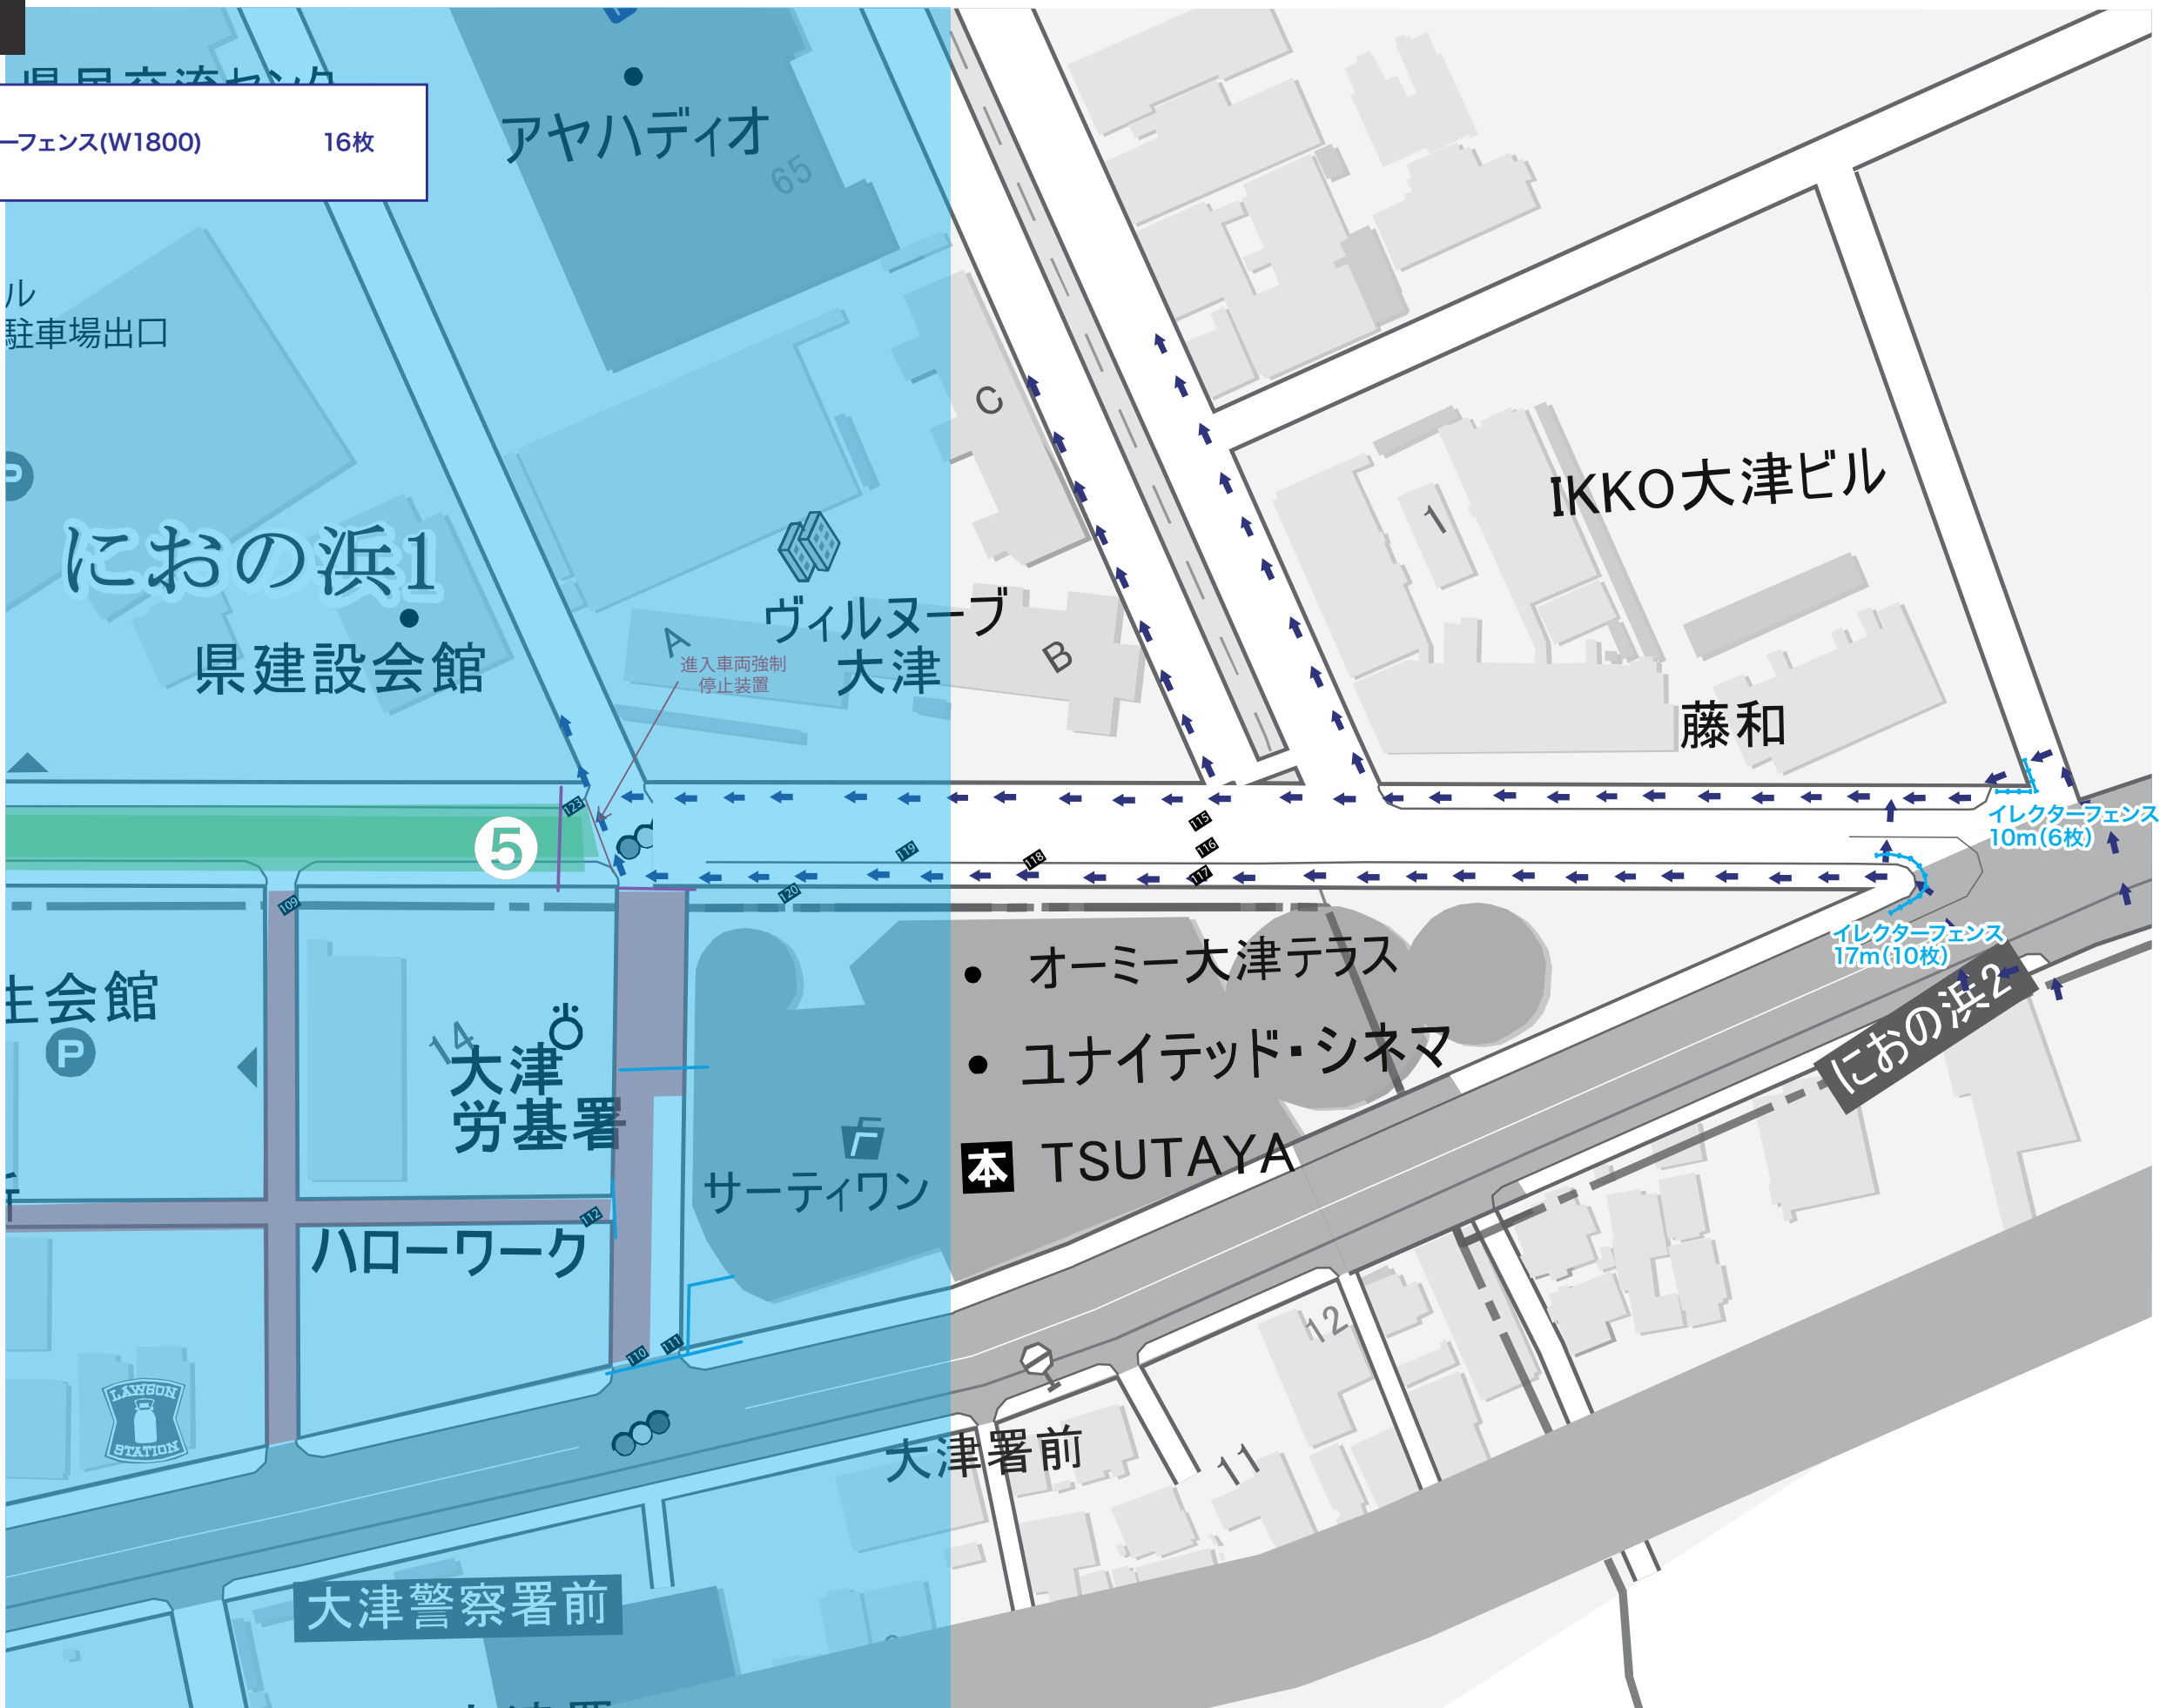


炬火リレー・市民パレード終了時の大津駅の対策

駅舎の今境界で乗車待ち列の繋ぎ込みを行う。
本イベントにおいては、身体に障害を持った
方の来場が見込まれるため、その引き渡しや
乗降状況などの情報連絡をＪＲ関係者と密に
する必要がある。

乗車列の案内や必要に応じて分断などの対応
を行う。

ＪＲ大津駅乗車導線

大津駅前派遣隊 15 名

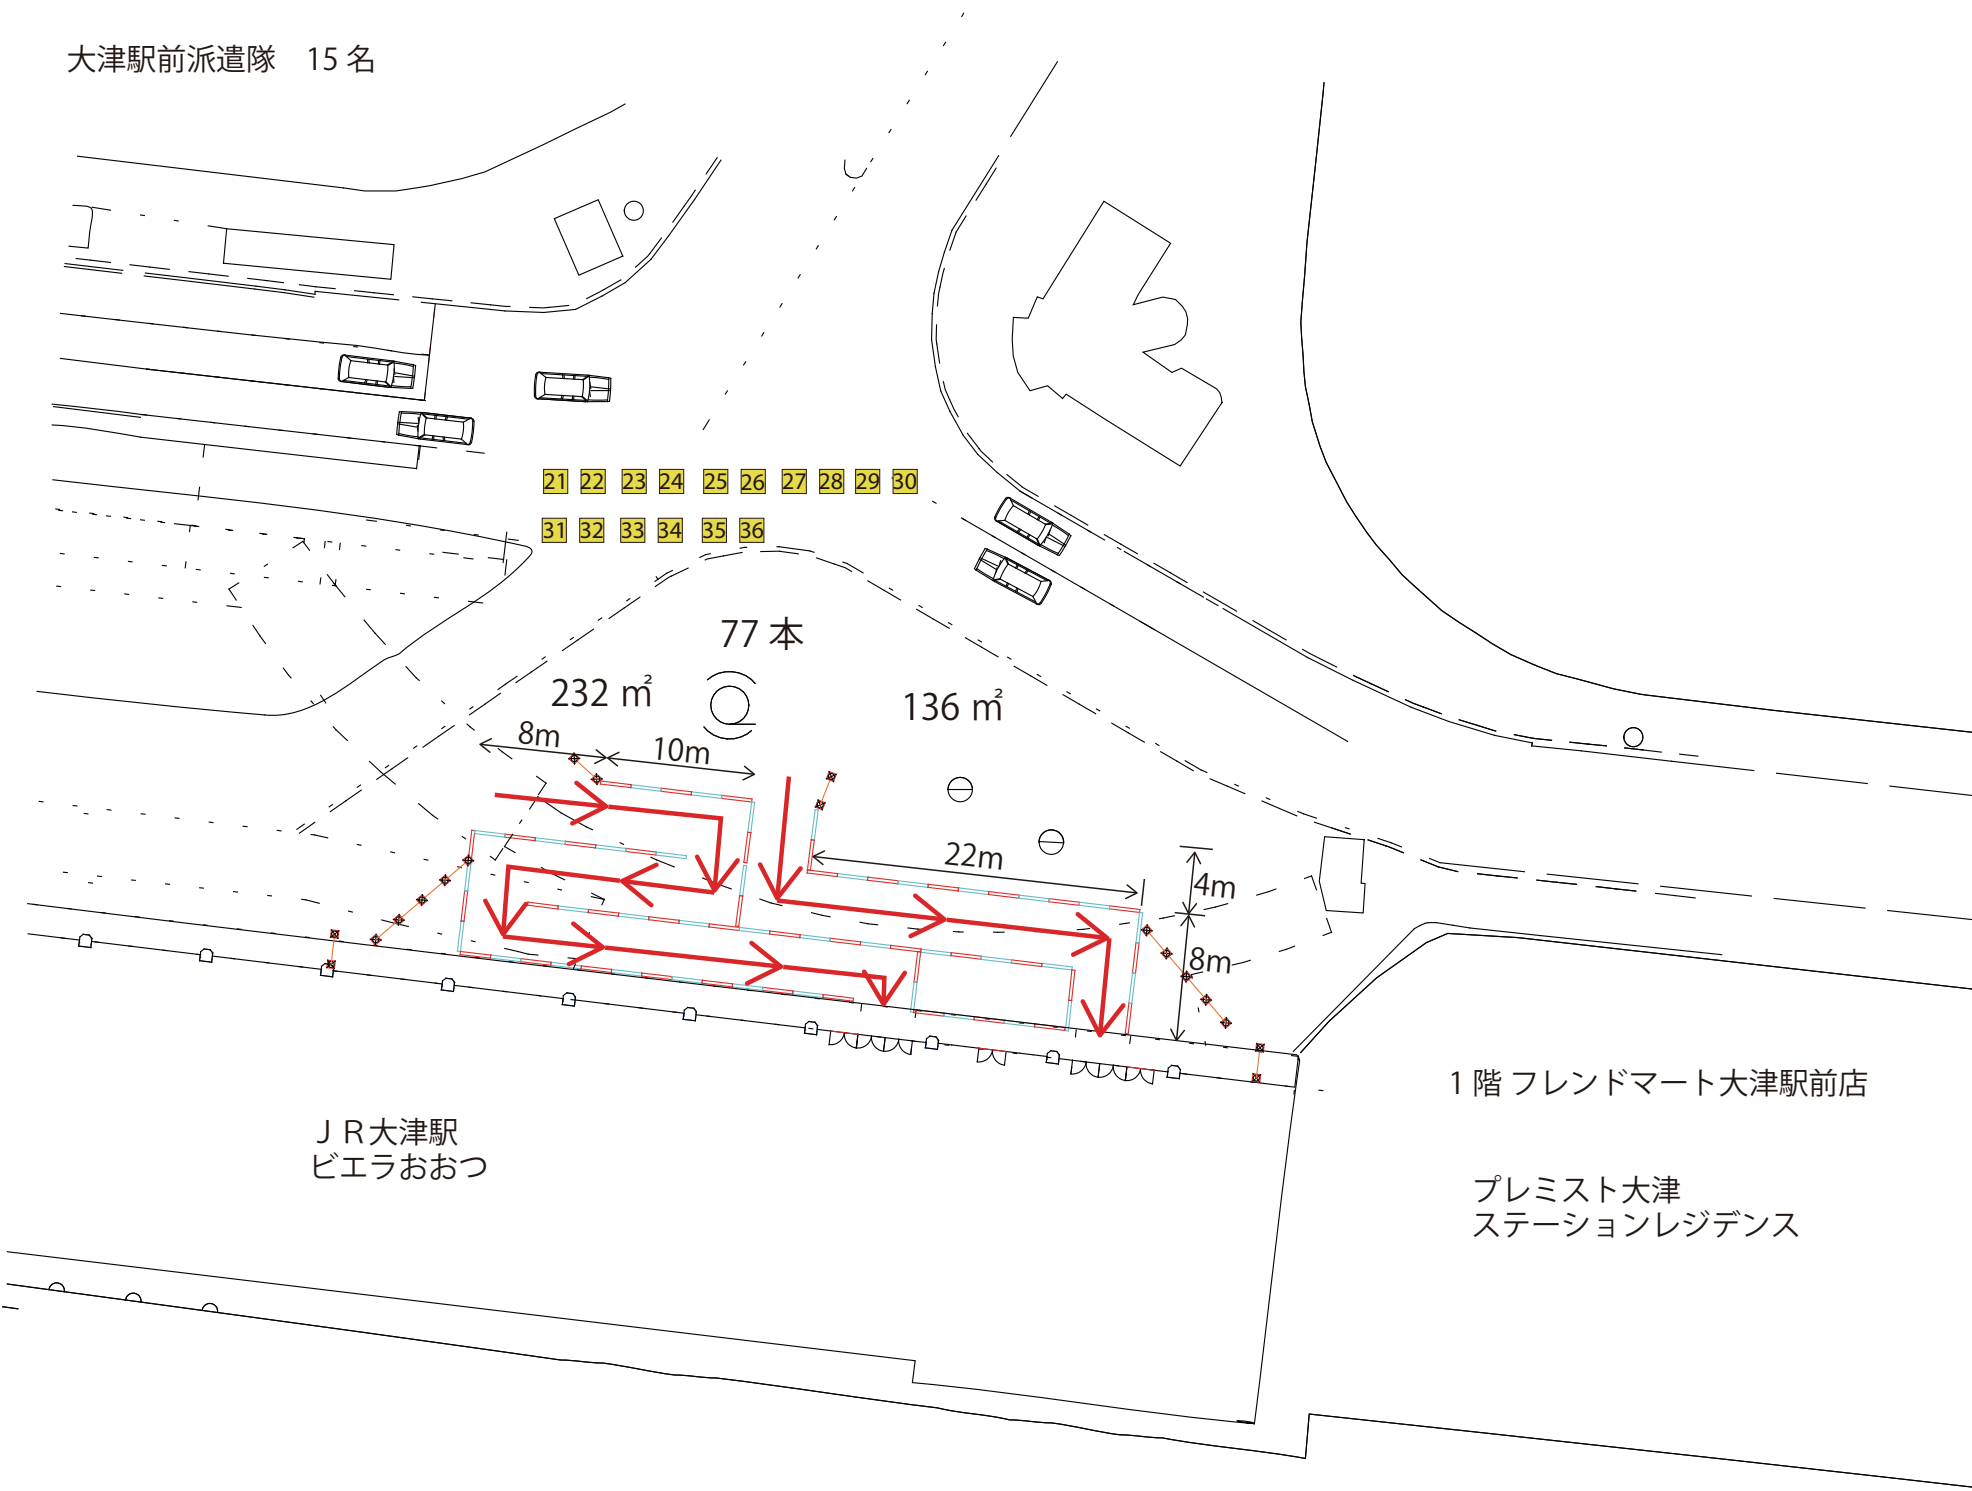

炬火リレー・市民パレード終了時の膳所駅の対策

駅との境界は改札
ベビーカーでのエスカレータの利用は控えてもらう。
踏切の無理な横断防止。
ときめき坂から来る雑踏に対し、一旦ロータリーを回り乗車待ち列に並ぶよう
積極的な広報を行う。
京阪電車からJRへの乗り換えについても
一旦ロータリーを回り乗車列に合流して
もらうこと。

- イレクターフェンス(W1800)

50枚
- カラーコーンバーセット(W2000)

70セット

