


施工箇所①

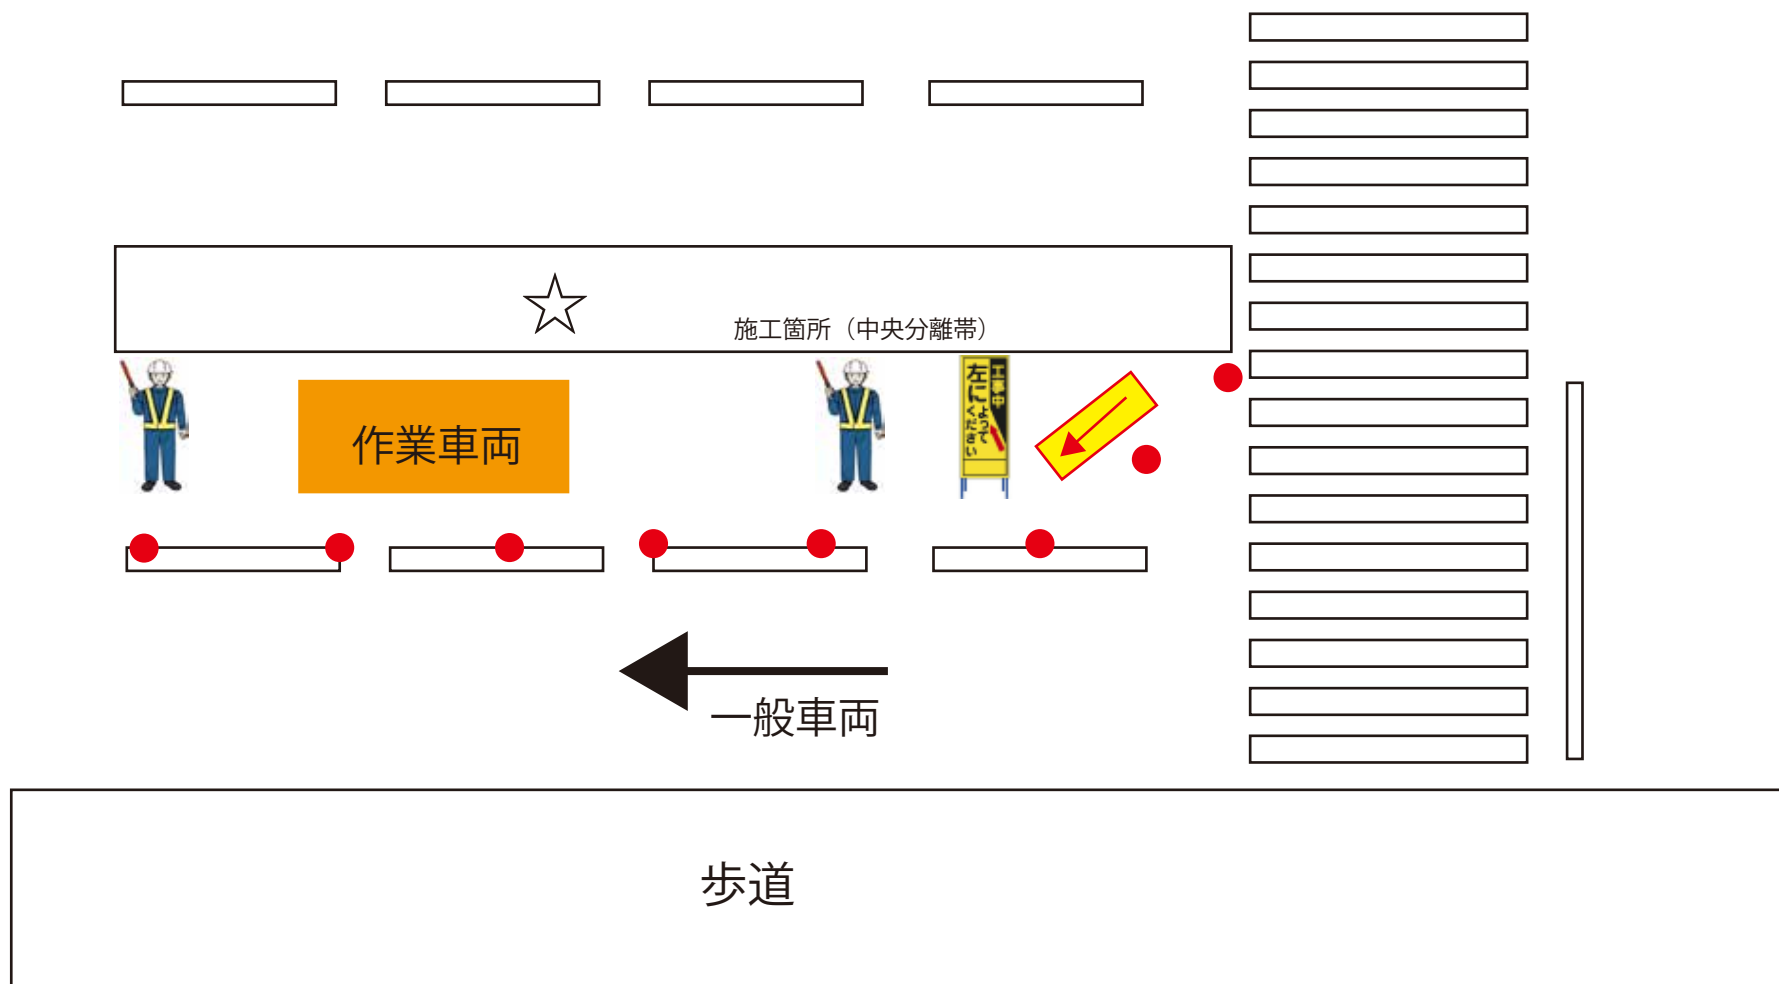

カラーコーン



矢印板



誘導員



誘導看板



車線減少予告

施工箇所は中央分離帯内
工事内容は道路標識移設工事
誘導員 2 名
車線減少にて誘導を行う。
車線減少予告は 50m 手前に設置