


## 施工箇所④

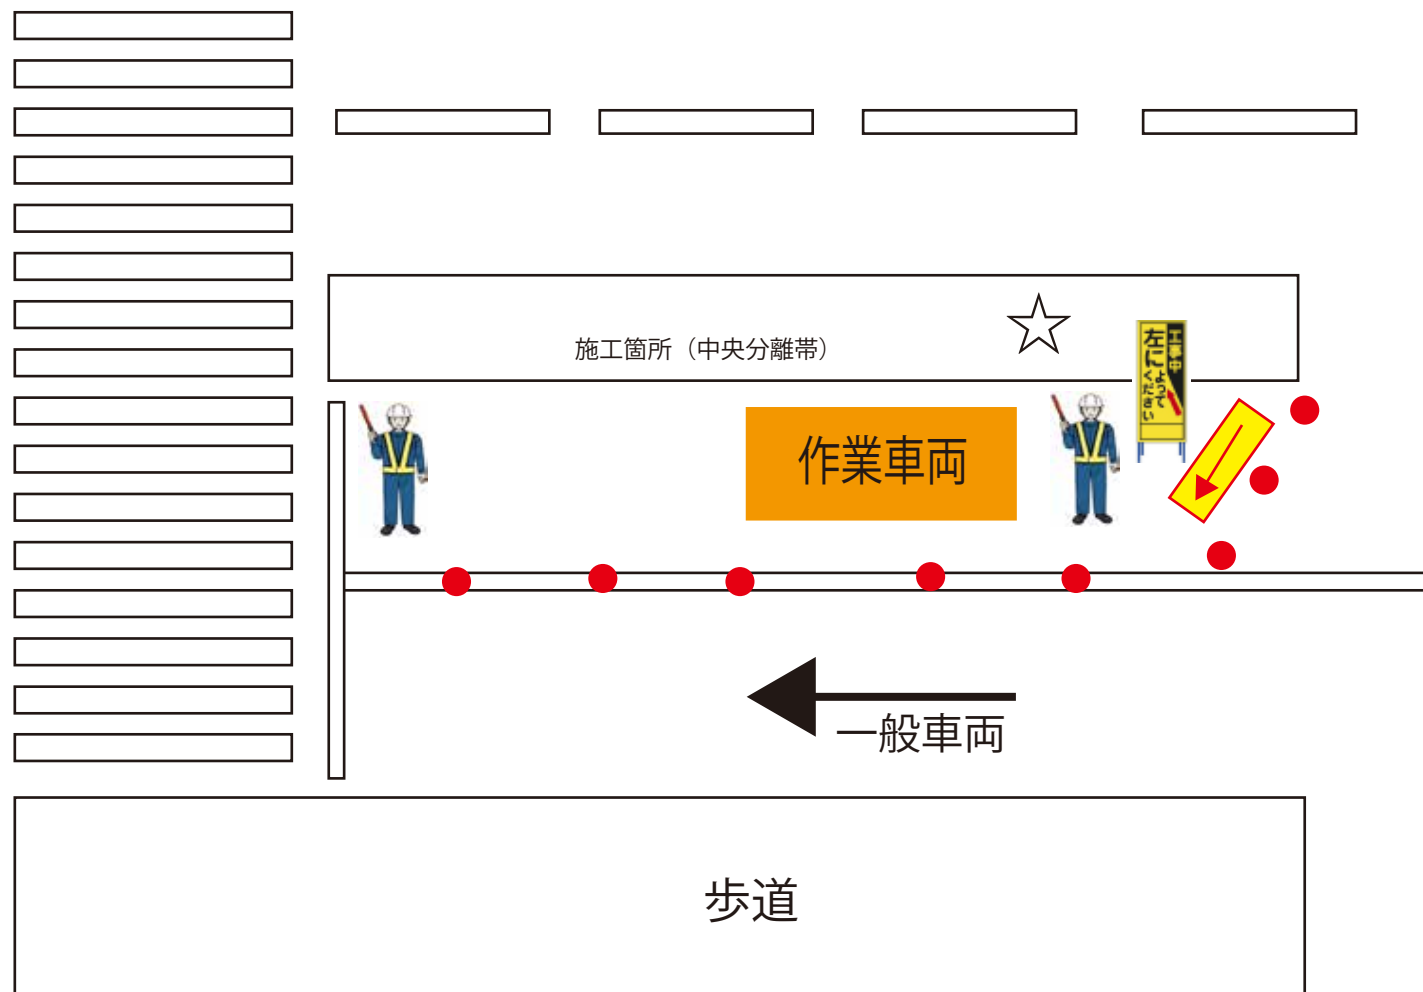

カラーコーン



矢印板



誘導員



誘導看板



車線減少予告

施工箇所は中央分離帯内  
工事内容は道路標識移設工事  
誘導員 2 名  
車線減少にて誘導を行う。  
車線減少予告は 50m 手前に設置