



## 市民プラザ閉鎖関係（案）

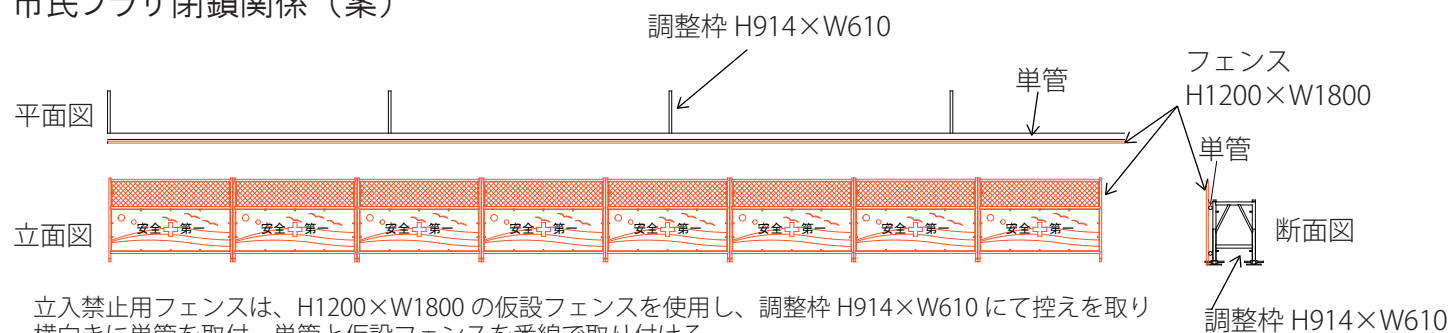

立入禁止用フェンスは、H1200×W1800 の仮設フェンスを使用し、調整枠 H914×W610 にて控えを取り横向きに単管を取付、単管と仮設フェンスを番線で取り付ける。

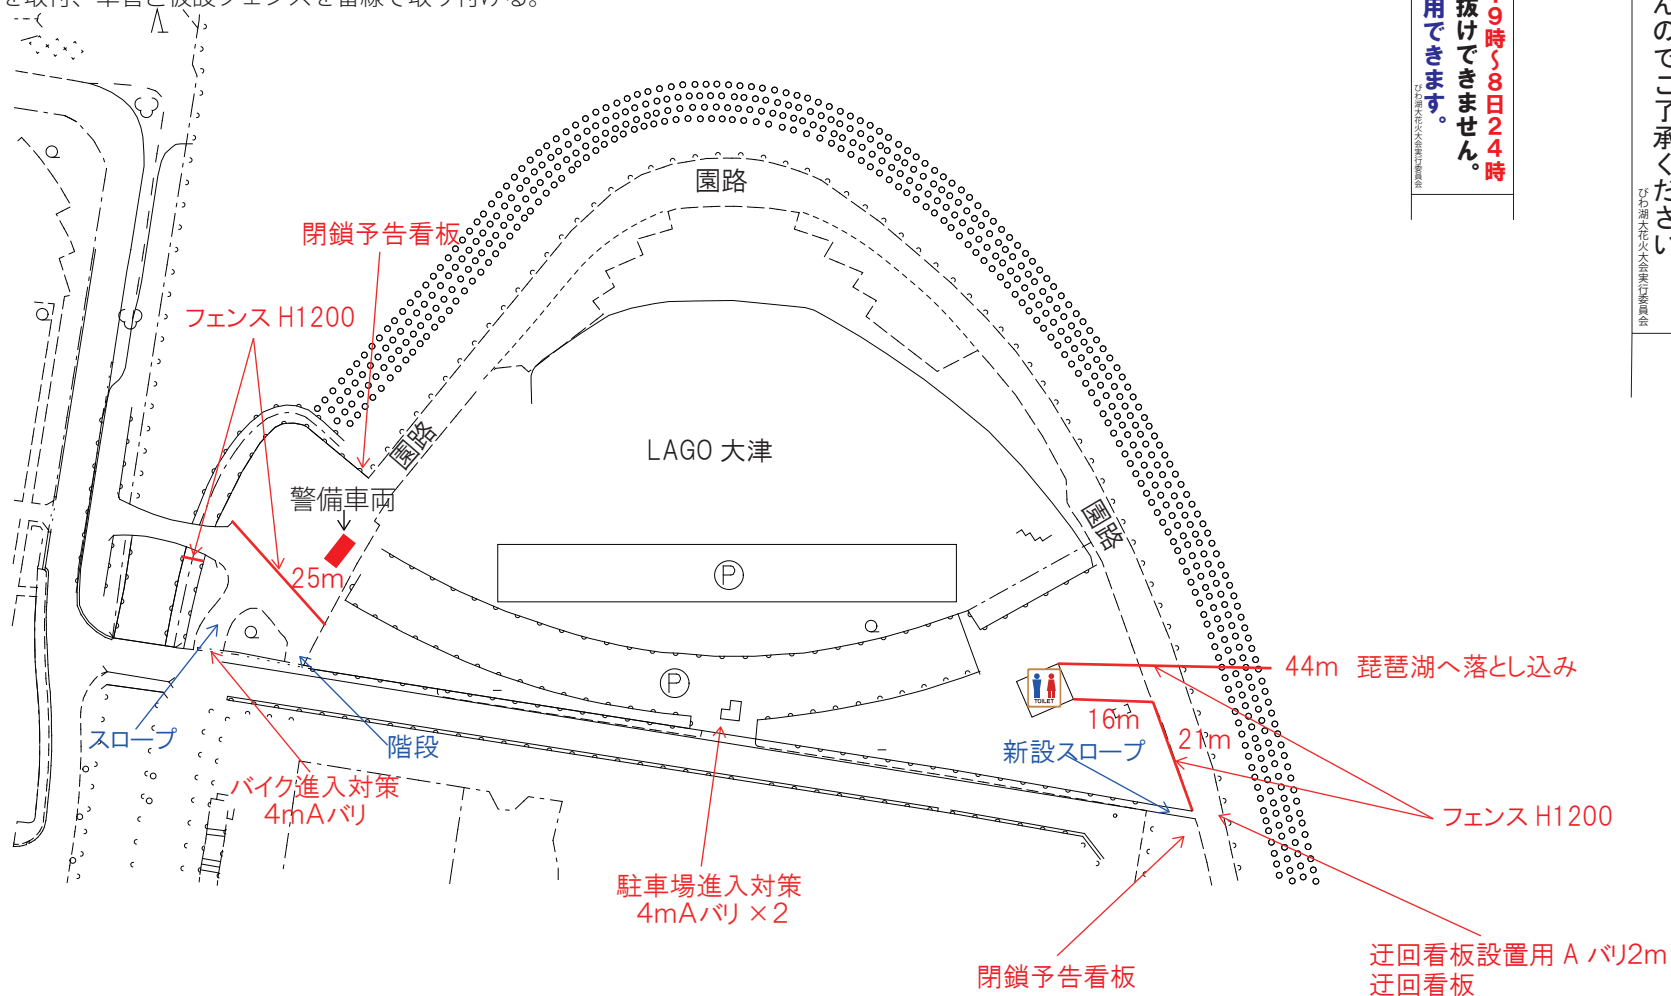

警備員は、7日19時～翌22時まで、東面・西面立入禁止部分に2名ずつ配置し、立入禁止部分に関しては2名編成で巡回監視を実施する。交代要員を含めて8名での体制とする。  
熱中症対策及び休憩場所として、警備車両を西側立入禁止部分に勤務時間中留め置きする。

迂回看板  
380×1400  
当日設置

閉鎖予告看板  
900×1800  
8月1日設置

**迂回**  
8月7日 19時～8日24時  
この先通り抜けできません。  
トイレは利用できません。

**市民プラザの閉鎖について**  
8月8日(金)に実施されます『びわ湖大花火大会』での安全確保のため、市民プラザを閉鎖いたします。  
**期間**  
・8月7日 19時～8日24時  
市民プラザからの花火観覧はできませんのでご了承ください  
この閉鎖は大津市消防団に依頼しております